Gemeinde Hille

Bebauungsplan Nr. 80 "Kleiner Bruch"


gem. § 13b BauGB

OT Hartum


Verfahrensstand:
Satzungsbeschluss gem. § 10 (1) BauGB

Bestandteil dieses Bebauungsplanes sind die
Planzeichnung (Teil A) und
die textlichen Festsetzungen (Teil B).
Beigefügt ist eine Begründung (Teil C).

0.9 stadtplanung

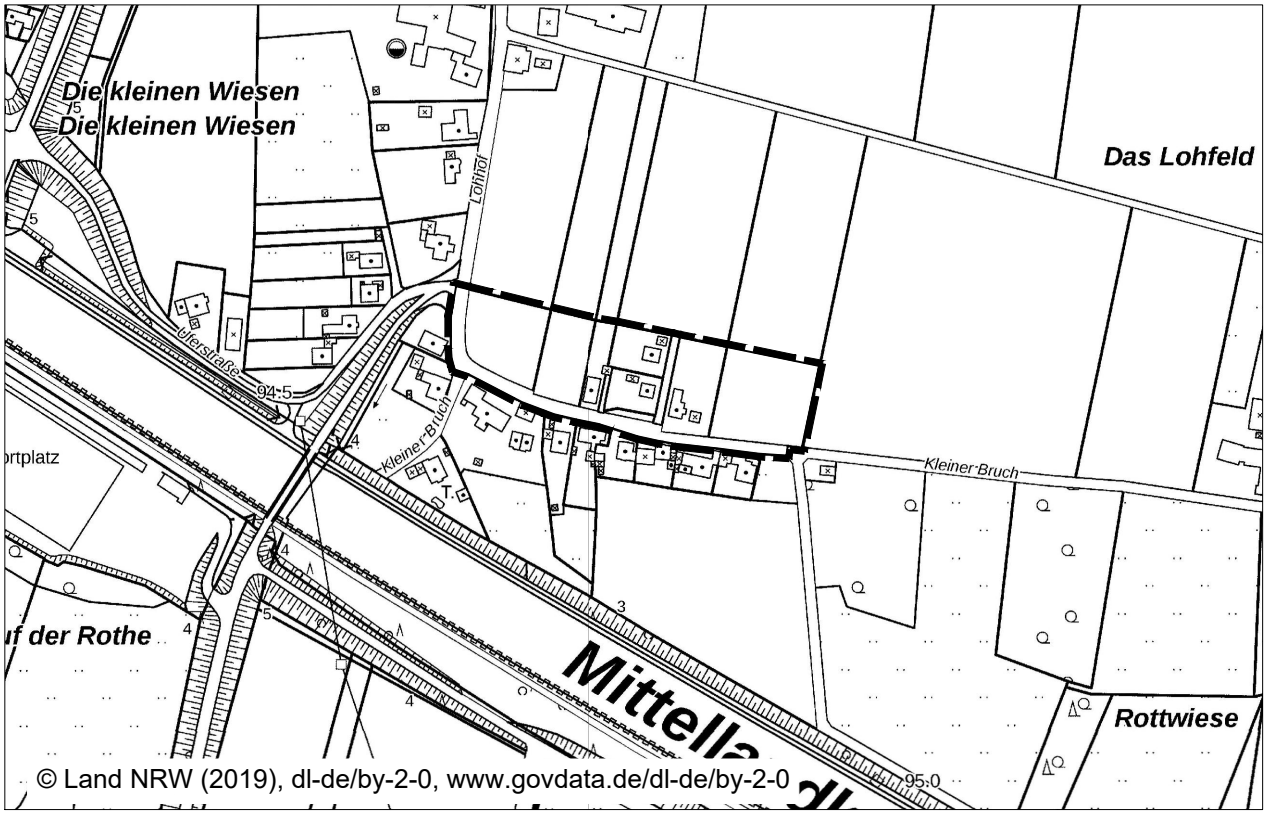

Übersichtsplan **M 1: 5.000**

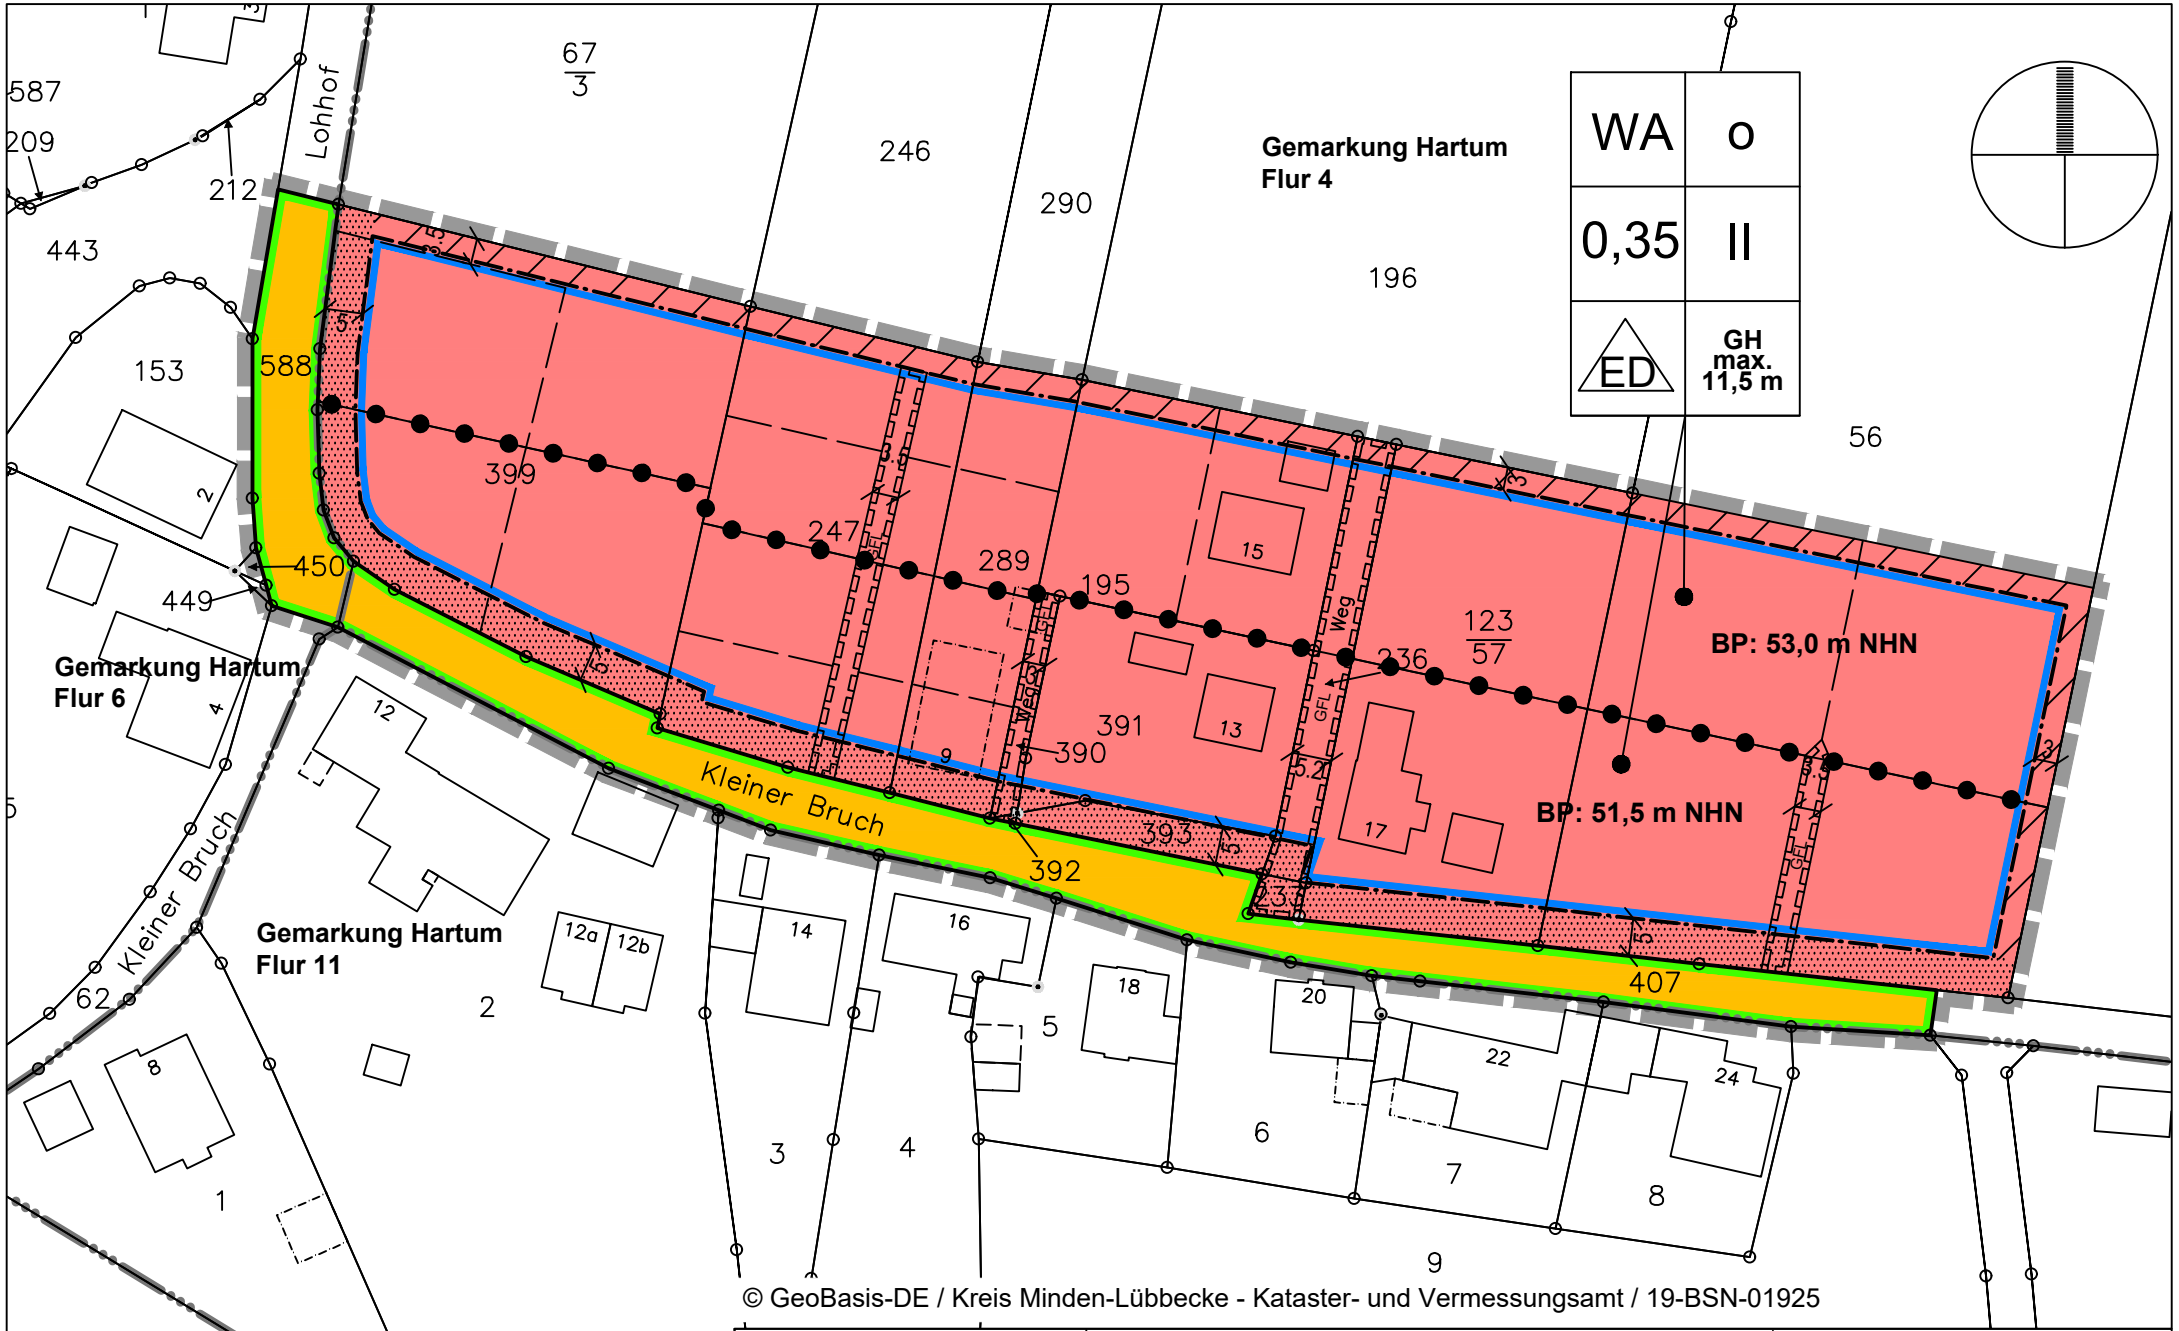

© GeoBasis-DE / Kreis Minden-Lübbecke - Kataster- und Vermessungsamt / 19-BSN-01925

Teil A
Planzeichnung

M 1: 1.000
Stand: 02.11.2020

Gemeinde Hille

OT Hartum
Bebauungsplan Nr. 80
"Kleiner Bruch"


Planverfasser:
0.9 stadtplanung
olaf schramme
Opferstraße 9, 32423 Minden
Tel: 0571 972695-96
Mail: schramme@o-neun.de

TEIL B
PLANZEICHENERLÄUTERUNG


1. Art der baulichen Nutzung



Allgemeines Wohngebiet (gem. § 9 (1) Nr. 1 BauGB und § 4 BauNVO)

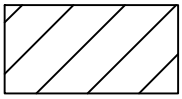

Nicht überbaubare Grundstücksflächen (gem. § 9 (1) Nr. 2 BauGB und § 23 (5) BauNVO)

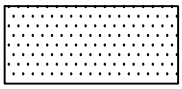

Fläche mit Einschränkungen für Stellplätze, Garagen und Nebenanlagen (Vorgärten) (gem. § 12 (6), 14 (1) Satz 3 u. § 23 (5) BauNVO)

2. Maß der baulichen Nutzung, Bauweise und Baugrenzen

0,35 — **max. zulässige Grundflächenzahl (GRZ)** (gem. § 16 (2) Nr. 1 BauNVO)

o — **offene Bauweise** (gem. § 9 (1) Nr. 2 BauGB und § 22 (2) BauNVO)




nur Einzel- und Doppelhäuser zulässig (gem. § 22 (2) BauNVO)

II — **max. Zahl der Vollgeschosse** (gem. § 9 (1) Nr. 1 BauGB und § 16 (2) Nr. 3 BauNVO)

GH max. 11,5 m — **max. Gebäudehöhe** (gem. § 9 (1) Nr. 1 BauGB und § 16 (2) Nr. 4 BauNVO)

z.B. BP: 51,5 m NHN — **Bezugspunkt für die Höhe baulicher Anlagen in m NHN** (gem. § 18 BauNVO)

 

Abgrenzung unterschiedlicher Nutzungen: Maß der baulichen Nutzung - Bezugspunkt (gem. § 16 (5) BauNVO)

Baugrenze (Baufenster) (gem. § 9 (1) Nr. 2 BauGB und § 23 (1, 3, 5) BauNVO)

3. Verkehrsflächen (gem. § 9 (1) Nr. 11 BauGB)

Straßenbegrenzungslinie



Öffentliche Verkehrsfläche

4. Sonstige Planzeichen und Darstellungen




räumlicher Geltungsbereich des Bebauungsplanes (gem. § 9 (7) BauGB)


vorgeschlagene Grundstücksgrenze, ohne Festsetzungscharakter



mit Geh- Fahr und Leitungsrechten zugunsten der Anlieger und Ver- und Entsorgungsträger zu belastende Flächen (gem. § 9 (1) Nr. 21 BauGB)

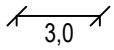

Bemaßung in Meter

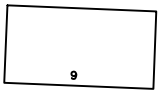

vorhandenes Gebäude mit Hausnummer

Flurstücksgrenze mit Grenzstein

TEXTLICHE FESTSETZUNGEN

§ 1 Art der baulichen Nutzung (gem. § 9 (1) Nr. 1 BauGB und § 4 BauNVO)

(1) Für den räumlichen Geltungsbereich des Bebauungsplanes wird ein Allgemeines Wohngebiet gem. § 4 BauNVO festgesetzt.

(2) Innerhalb des festgesetzten Allgemeinen Wohngebietes (WA) sind die gem. § 4 (3) Nr. 1-5 BauNVO ausnahmsweise zulässigen Nutzungen unzulässig.

§ 2 Stellplätze, Garagen und Nebenanlagen (gem. §§ 12 (6), 14 u. 23 (5) BauNVO)

(1) Innerhalb der nicht überbaubaren Grundstücksflächen sind Stellplätze und Garagen i.S.d. § 12 BauNVO sowie Nebenanlagen i.S.d. § 14 BauNVO allgemein zulässig.

(2) Innerhalb der nicht überbaubaren Grundstücksflächen mit Einschränkungen für Stellplätze, Garagen und Nebenanlagen -Vorgärten-, sind nur Stellplätze und offene Kleingaragen (Carports) einschl. ihrer Zufahrt zulässig, wenn ihre Gesamtbreite max. 6 m beträgt und offene Kleingaragen in einem Abstand von mind. 3 m von der festgesetzten Straßenbegrenzungslinie errichtet werden.

§ 3 Baugrenzen (gem. § 9 (1) Nr. 2 BauGB, § 23 (1,3) BauNVO)

Ein Überschreiten bzw. Vortreten von untergeordneten Gebäudeteilen, wie Vorbauten, Erker, Loggien, Balkonen etc. kann ausnahmsweise zugelassen werden, jedoch nur bis zu max. 1/3 der jeweiligen Außenwandfläche und max. 1,50 m Tiefe.

§ 4 Grünordnerische Festsetzungen (gem. § 9 (1) Nr. 25a BauGB)

(1) Auf den privaten Baugrundstücken ist je angefangene 1.000 m² Grundstücksfläche 1 standortheimischer, hochstämmiger Laubbaum anzupflanzen und dauerhaft zu erhalten. Bei Abgang ist Ersatz zu pflanzen.

(2) Die Anpflanzungen zu (1) und (2) sind innerhalb von 2 Jahren nach Rechtskraft der Baugenehmigung bzw. Eingang der Bauanzeige herzustellen.

§ 5 Versickerung von Niederschlagswasser (gem. § 9 (1) Nr. 14 BauGB)

Das innerhalb des Plangebietes auf den Dachflächen und befestigten Flächen anfallende Niederschlagswasser ist auf den privaten Baugrundstücken zur Versickerung zu bringen.

ÖRTLICHE BAUVORSCHRIFTEN

gem. § 89 BauO NRW 2018 i.V.m. § 9 (4) BauGB

§ 1 Räumlicher Geltungsbereich

Der räumliche Geltungsbereich der örtlichen Bauvorschriften ist identisch mit dem räumlichen Geltungsbereich des Bebauungsplanes.

§ 2 Dachgestaltung

Für die Dacheindeckung geneigter Dächer ist die Verwendung von glänzenden Eindeckungen unzulässig. Dacheindeckungen sind nur in den Farbtönen von rot bis rotbraun und schwarz bis anthrazit zulässig. Engobierte oder matt glänzende Edelengoben sind zulässig. Anlagen zur Nutzung von Solarenergie auf den Dächern sind allgemein zulässig.

§ 3 Fassadengestaltung

Als Material für die Außenwandflächen ist Verblendmauerwerk und Putz sowie Holz in Brettstruktur und Glas zulässig. Nicht zulässig sind Holzblockhäuser und die Verwendung von Baustoffimitationen (z.B. Klinker- oder Fachwerkimitationen). Andere Baustoffe zur Fassadengestaltung (z.B. Glas) sind bis zu 1/2 der jeweiligen Außenwandfläche zulässig.

§ 4 Einfriedungen und Vorgärten

Die Höhe der Einfriedungen darf innerhalb der "Fläche mit Einschränkungen für Stellplätze, Garagen und Nebenanlagen", gemessen ab natürlicher Geländeoberkante, max. 1,2 m betragen. Die Einfriedungen innerhalb dieser Flächen sind als Schnitt- oder freiwachsende Hecken, Holzstakettenzäune, Stabgitterzaun oder Mauern im Farbton des Hauptgebäudes oder in Naturstein auszuführen.

Als Vorgärten gelten die Flächen, die als "Flächen mit Einschränkungen für Stellplätze, Garagen und Nebenanlagen" festgesetzt sind. Innerhalb der Vorgärten sind Flächen, welche nicht durch zulässige bauliche Anlagen überbaut werden, gärtnerisch als Rasen-, Gehölz- und/oder Staudenflächen anzulegen und dauerhaft zu unterhalten. Kies,- Splitt,- und Schottergärten sind innerhalb der Vorgärten unzulässig.

§ 5 Ordnungswidrigkeiten

Verstöße gegen Bestimmungen dieser örtlichen Bauvorschriften können mit einem Bußgeld gem. § 86 BauO NRW 2018 geahndet werden.

HINWEISE

Bodendenkmalschutz

Bei Erdarbeiten können kultur- oder erdgeschichtliche Bodenfunde oder Befunde, z.B. Bauspuren, Mauerreste, Tonscherben, Metallfunde, Veränderungen oder Verfärbungen der natürlichen Bodenbeschaffenheit, Knochen, Fossilien etc. entdeckt werden.

Die Entdeckung ist der Gemeinde Hille, (Tel.: 0571/ 40440) und dem LWL - Archäologie für Westfalen, Außenstelle Bielefeld, Am Stadtholz 24a in 33609 Bielefeld (Tel.: 0251/591-8961) unverzüglich anzuzeigen und die Entdeckungsstätte mindestens 3 Werktage in unverändertem Zustand zu erhalten (§§ 15 und 16 DSchG).

Kampfmittelbeseitigung

Sollten bei Ausschachtungsarbeiten verdächtige Gegenstände oder außergewöhnliche Bodenverfärbungen auftreten, ist die Arbeit aus Sicherheitsgründen sofort einzustellen und der staatliche Kampfmittelräumdienst bei der Bezirksregierung Arnsberg, In der Krone 31, 58099 Hagen (Meldekopf nichtpolizeiliche Gefahrenabwehr, Tel: 02931/82-2281) zu verständigen.

Abstände zur landwirtschaftlichen Fläche

Gem. §§ 36 u. 41-43 NachbG NRW sind folgende Abstände zu angrenzenden landwirtschaftlichen Flächen einzuhalten: Einfriedungen - 50 cm; Hecken bis 2 m Höhe - 1 m, darüber - 2 m; Laubbäume je nach Art - 4-6 m; Obstbäume je nach Art - 2-4 m.

Außen- und Straßenbeleuchtung

Um beleuchtungsbedingte Beeinträchtigungen für Tiere zu vermeiden, wird für die Außen- und Sraßenbeleuchtung die Verwendung abgeschirmter Leuchten mit geschlossenem Gehäuse und insektenverträglichen Leuchtmitteln, z.B. LED mit warmweißer Lichtfarbe, empfohlen.