Gemeinde Hille

Bebauungsplan Nr. 89 "Spembrink"


OT Rothenuffeln

gem. § 13b BauGB

Verfahrensstand:
Satzungsbeschluss gem. § 10 (1) BauGB


Bestandteil dieses Bebauungsplanes sind die
Planzeichnung (Teil A) und
die textlichen Festsetzungen (Teil B).
Beigefügt ist eine Begründung (Teil C).

0.9 stadtplanung

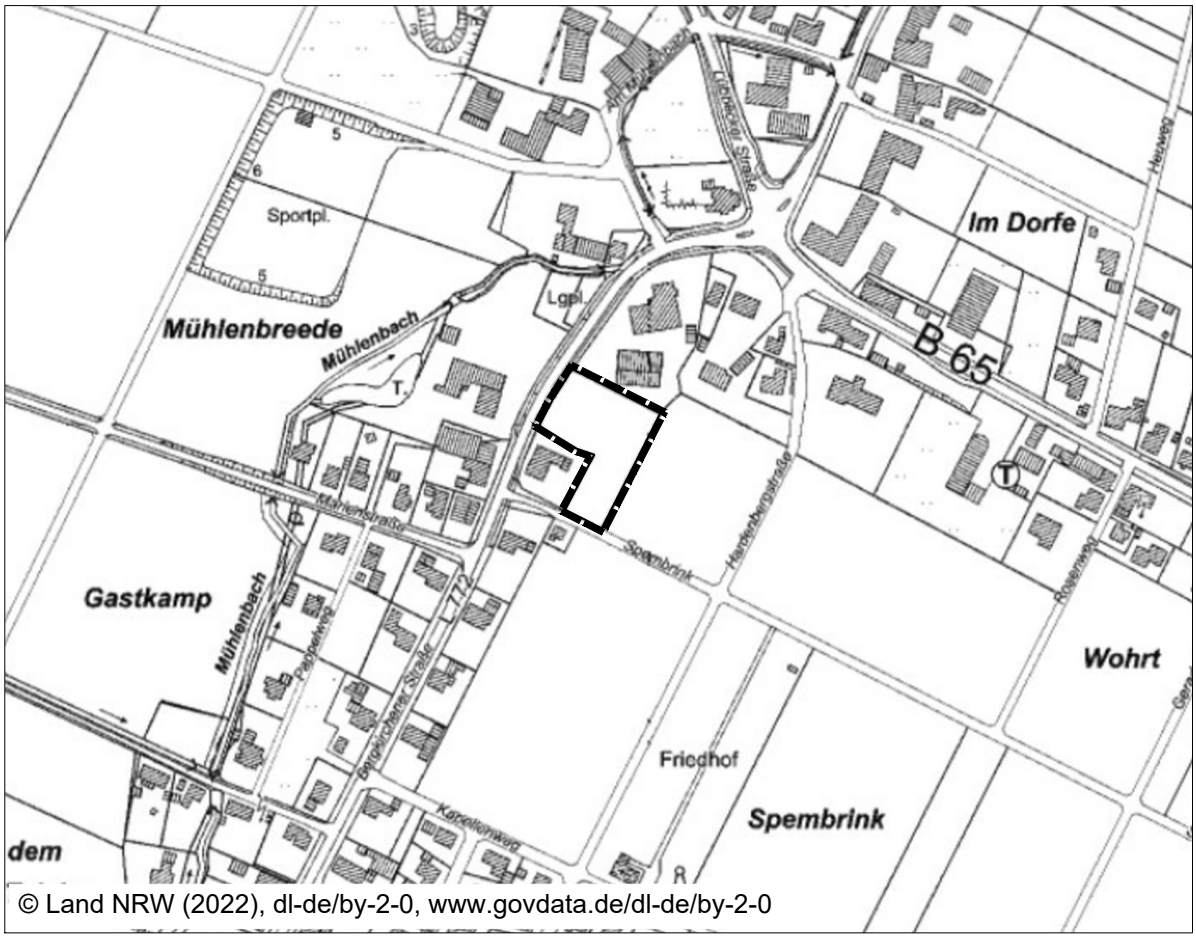

© Land NRW (2022), dl-de/by-2-0, www.govdata.de/dl-de/by-2-0

Übersichtsplan **M 1: 5.000**

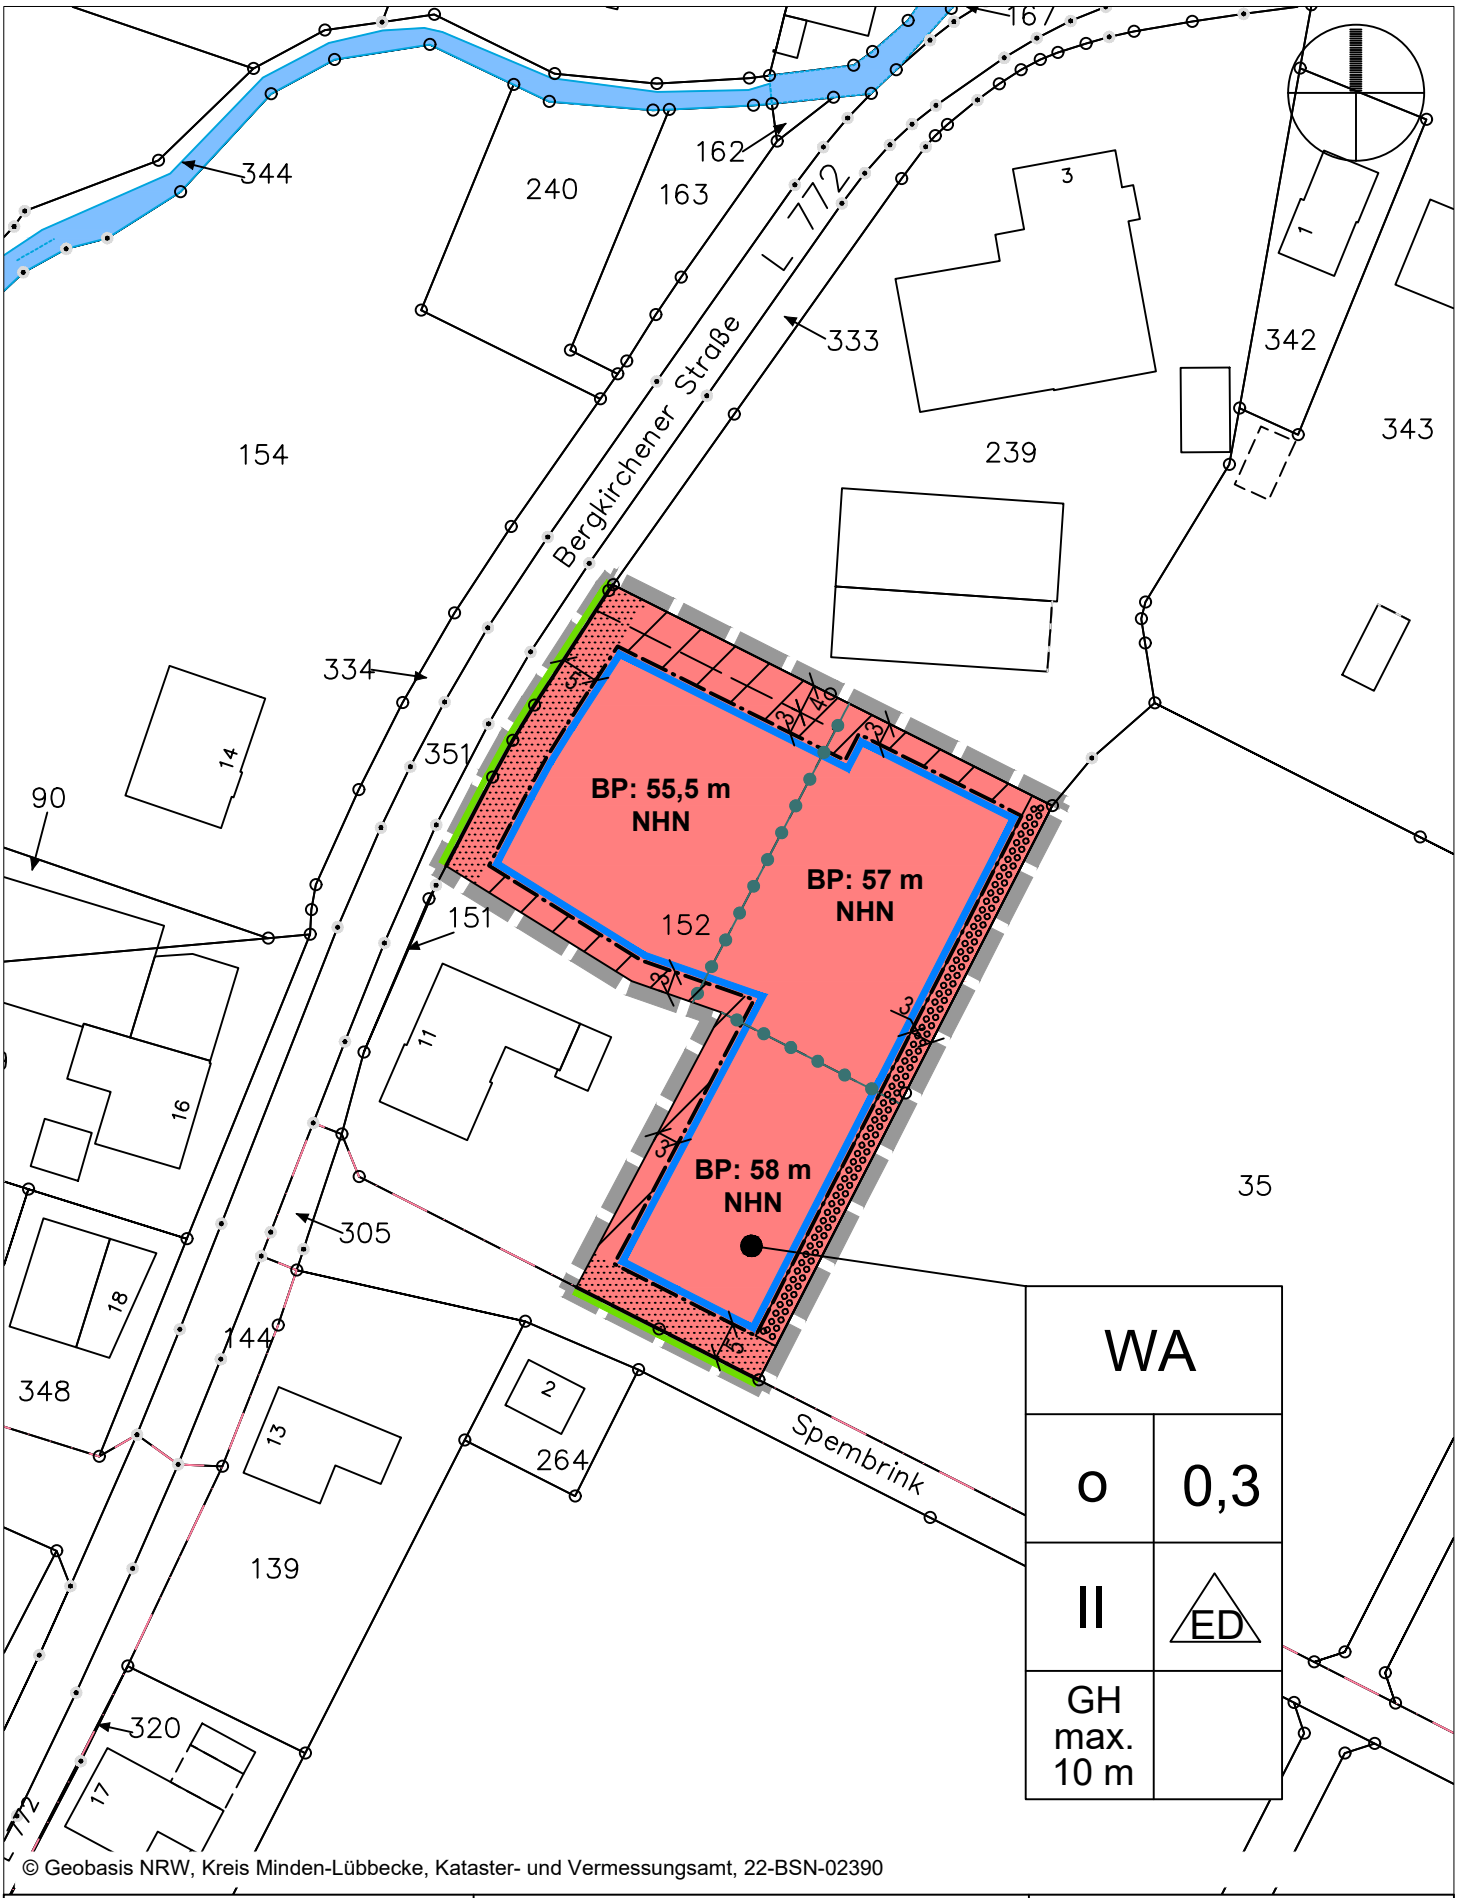

© Geobasis NRW, Kreis Minden-Lübbecke, Kataster- und Vermessungsamt, 22-BSN-02390

Teil A
Planzeichnung
M 1: 1.000

Stand: 20.02.2023

Gemeinde Hille

OT Rothenuffeln
Bebauungsplan Nr. 89
"Spembrink"

Planverfasser:
0.9 stadtplanung
olaf schramme
Opferstraße 9, 32423 Minden
Tel: 0571 972695-96
Mail: schramme@o-neun.de

TEIL B
PLANZEICHENERLÄUTERUNG

1. Art der baulichen Nutzung

WA — **Allgemeines Wohngebiet** (gem. § 9 (1) Nr. 1 BauGB u. § 4 BauNVO)

Nicht überbaubare Grundstücksflächen im WA
(gem. § 9 (1) Nr. 2 BauGB u. § 23 (5) BauNVO)

Fläche mit Einschränkungen für Stellplätze, Garagen und Nebenanlagen
- Vorgärten -

2. Maß der baulichen Nutzung, Bauweise und Baugrenzen

0,3 — **max. zulässige Grundflächenzahl (GRZ)** (gem. § 16 (2) Nr.1 BauNVO)

o — **offene Bauweise** (gem. § 9 (1) Nr. 2 BauGB und § 22 (2) BauNVO)

II — **max. Zahl der Vollgeschosse** (gem. § 9 (1) Nr. 1 BauGB und § 16 (2) Nr. 3 BauNVO)

GH max. 10 m — **max. Gebäudehöhe** (gem. § 9 (1) Nr. 1 BauGB u. § 16 (2) Nr. 4 BauNVO)

BP: 55,5 m NHN — **Bezugspunkt für die Höhe baulicher Anlagen in m NHN** (gem. § 18 BauNVO)

ED — **nur Einzel- und Doppelhäuser zulässig** (gem. § 22 (2) BauNVO)

Baugrenze (gem. § 9 (1) Nr. 2 BauGB und § 23 (1, 3, 5) BauNVO)

Abgrenzung unterschiedlicher Nutzungen: Maß der baulichen Nutzung -
Bezugspunkt (gem. § 16 (5) BauNVO)

3. Verkehrsflächen (gem. § 9 (1) Nr. 11 BauGB)

Straßenbegrenzungslinie

4. Grünordnerische Festsetzungen

Flächen für das Anpflanzen von Bäumen und Sträuchern
(gem. § 9 (1) Nr. 25a BauGB)

5. Sonstige Planzeichen und Darstellungen

räumlicher Geltungsbereich des Bebauungsplanes (gem. § 9 (7) BauGB)

3,0 — **Bemaßung in Meter**

123 — **Flurstücksnummer**

9 — **vorhandenes Gebäude mit Hausnummer**

Flurstücksgrenze mit Grenzstein

vorgeschlagene Grundstücksgrenze, ohne Festsetzungcharakter

TEXTLICHE FESTSETZUNGEN

§ 1 Art der baulichen Nutzung - Allgemeines Wohngebiet (gem. § 9 (1) Nr. 1 BauGB und § 4 BauNVO)
Innerhalb des festgesetzten Allgemeinen Wohngebietes (WA) sind die gem. § 4 (3) Nr. 1-5 BauNVO ausnahmsweise zulässigen Nutzungen unzulässig (gem. § 1 (6) Nr. 1 BauNVO).

§ 2 Nicht überbaubare Grundstücksfläche, Nebenanlagen, Stellplätze (gem. §§ 12 (1), 14 BauNVO)
(1) Innerhalb der nicht überbaubaren Grundstücksflächen sind Stellplätze und Garagen i.S.d. § 12 BauNVO sowie Nebenanlagen i.S.d. § 14 BauNVO allgemein zulässig.
(2) Innerhalb der nicht überbaubaren Grundstücksflächen mit Einschränkungen für Stellplätze, Garagen und Nebenanlagen -Vorgärten-, sind nur Stellplätze und offene Kleingaragen (Carports) einschl. ihrer Zufahrt zulässig, wenn ihre Gesamtbreite max. 6 m beträgt und offene Kleingaragen in einem Abstand von mind. 3 m von der festgesetzten Straßenbegrenzungslinie errichtet werden.

§ 3 Baugrenzen (gem. § 9 (1) Nr. 2 BauGB und § 23 (1,3) BauNVO)
Ein Überschreiten bzw. Vortreten von Gebäudeteilen, wie Vorbauten, Erker, Loggien, Balkonen etc. kann gem. § 23 (3) BauNVO ausnahmsweise zugelassen werden, jedoch nur bis zu max. 1/3 der jeweiligen Außenwandfläche und max. 1,50 Tiefe.

§ 4 Grünordnerische Festsetzungen (gem. § 9 (1) Nr. 25a BauGB)
(1) Auf der festgesetzten Fläche für das Anpflanzen von Bäumen und Sträuchern ist je angefangene 8 m Grundstücksbreite ein hochstämmiger Obst- oder Laubbaum, Stammumfang 14-16 cm, 3xv anzupflanzen und dauerhaft zu erhalten. Bei Abgang ist Ersatz zu pflanzen.

Weiterhin ist an der Grundstücksgrenze im Übergangsbereich zur freien Landschaft eine mind. 1,2 m hohe Schnitthecke aus standortheimischen Laubgehölzen anzupflanzen und dauerhaft zu erhalten. Bei Abgang ist Ersatz zu pflanzen.

(2) Auf den privaten Baugrundstücken ist je angefangene 1.000 m² Grundstücksfläche 1 standortheimischer, hochstämmiger Laubbaum anzupflanzen und dauerhaft zu erhalten. Bei Abgang ist Ersatz zu pflanzen.
(3) Die Anpflanzungen zu (1) und (2) sind innerhalb von 2 Jahren nach Rechtskraft der Baugenehmigung bzw. Eingang der Bauanzeige herzustellen.

§ 5 Errichtung von Photovoltaikanlagen (gem. § 9 (1) Nr. 23b BauGB)
Innerhalb des Allgemeinen Wohngebietes sind auf oder an den zu errichtenden Gebäuden Photovoltaikanlagen mit einer Erzeugungsleistung von mind. 4 kWp bei Ein- und Zweifamilienhäusern bzw. mind. 10 kWp bei Mehrfamilienhäusern je Baugrundstück herzustellen. Die Photovoltaikanlagen können auch auf oder an Nebenanlagen, Garagen und Carports errichtet werden.

ÖRTLICHE BAUVORSCHRIFTEN

gem. § 89 BauO NRW 2018 i.V.m. § 9 (4) BauGB

§ 1 Räumlicher Geltungsbereich

Der räumliche Geltungsbereich der örtlichen Bauvorschriften ist identisch mit dem räumlichen Geltungsbereich des Bebauungsplanes.

§ 2 Dachgestaltung

Für die Dacheindeckung geneigter Dächer ist die Verwendung von glasierten oder glänzenden Eindeckungen unzulässig. Engobierte oder matt glänzende Edelengoben sind zulässig. Dacheindeckungen geneigter Dächer sind nur in den Farbtönen von rot bis rotbraun und schwarz bis anthrazit zulässig.

§ 3 Fassadengestaltung

Als Material für die Außenwandflächen ist Verblendmauerwerk und Putz sowie Holz in Brettstruktur zulässig. Nicht zulässig sind Holzblockhäuser und die Verwendung von Baustoffimitationen (z.B. Klinker- oder Fachwerkimitationen).

Andere Baustoffe zur Fassadengestaltung (z.B. Glas) sind bis zu 1/2 der jeweiligen Außenwandfläche zulässig.

Fassadenbegrünungen sind allgemein zulässig.

§ 4 Einfriedungen, Vorgärten und Gartengestaltung

(1) Die Höhe der Einfriedungen darf innerhalb der "Fläche mit Einschränkungen für Stellplätze, Garagen und Nebenanlagen -Vorgärten-", gemessen ab natürlicher Geländeoberkante, max. 1,2 m betragen. Die Einfriedungen innerhalb dieser Flächen sind als Schnitt- oder freiwachsende Hecken aus heimischen Laubgehölzen, Holzstaketenzäune, Stabgitterzaun oder Mauern im Farbton des Hauptgebäudes oder in Naturstein auszuführen.

(2) Auf den Baugrundstücken sind Flächen, welche nicht durch zulässige bauliche Anlagen überbaut werden, gärtnerisch als Rasen-, Gehölz- und/oder Staudenflächen anzulegen und dauerhaft zu unterhalten. Kies,- Splitt,- und Schottergärten sind unzulässig.

§ 5 Ordnungswidrigkeiten

Verstöße gegen Bestimmungen dieser örtlichen Bauvorschriften können mit einem Bußgeld gem. § 86 BauO NRW 2018 geahndet werden.

HINWEISE

Bodendenkmalschutz

Bei Bodeneingriffen können Bodendenkmäler (kultur- und/oder naturgeschichtliche Bodenfunde, d. h. Mauern, alte Gräben, Einzelfunde aber auch Veränderungen und Verfärbungen in der natürlichen Bodenbeschaffenheit, Höhlen und Spalten, aber auch Zeugnisse tierischen und/oder pflanzlichen Lebens aus erdgeschichtlicher Zeit) entdeckt werden. Die Entdeckung von Bodendenkmälern ist der Stadt / Gemeinde als Untere Denkmalbehörde und/oder der LWL - Archäologie für Westfalen/Außenstelle Bielefeld (Am Stadtholz 24a, 33609 Bielefeld, Tel.: 0521 52002-50; Fax: 0521 52002-39; E-Mail: lwl-archaeologie-bielefeld@lwl.org) unverzüglich anzuzeigen.

Das entdeckte Bodendenkmal und die Entdeckungsstätte sind bis zum Ablauf von einer Woche nach der Anzeige unverändert zu belassen, wenn nicht die Obere Denkmalbehörde die Entdeckungsstätte vorher freigibt oder die Fortsetzung der Arbeiten gestattet. Die Obere Denkmalbehörde kann die Frist verlängern, wenn die sachgerechte Untersuchung oder die Bergung des Bodendenkmals dies erfordern und dies für die Betroffenen zumutbar ist (§ 16 (2) DSchG NRW). Gegenüber der Eigentümerin oder dem Eigentümer sowie den sonstigen Nutzungsberechtigten eines Grundstücks, auf dem Bodendenkmäler entdeckt werden, kann angeordnet werden, dass die notwendigen Maßnahmen zur sachgemäßen Bergung des Bodendenkmals sowie zur Klärung der Fundumstände und zur Sicherung weiterer auf dem Grundstück vorhandener Bodendenkmäler zu dulden sind (§ 16 (4) DSchG NRW).

Im Plangebiet ist im Vorfeld von Bodeneingriffen in Abstimmung mit dem LWL - Archäologie für Westfalen eine archäologische Untersuchung erforderlich (s. Begründung Kap. 10.1.9).

Kampfmittelbeseitigung

Ist bei der Durchführung der Bauvorhaben der Erdaushub außergewöhnlich verfärbt oder werden verdächtige Gegenstände beobachtet, sind die Arbeiten sofort einzustellen und es ist unverzüglich Kontakt mit der Gemeinde Hille als örtliche Ordnungsbehörde oder der Polizei aufzunehmen. Von dort erfolgt dann die Verständigung des Kampfmittelbeseitigungsdienstes Westfalen-Lippe.

Gebäudeinterne Telekommunikationsanschlüsse

Neu errichtete Gebäude, die über Anschlüsse für Endnutzer von Telekommunikationsdienstleistungen verfügen sollen, sind gebäudeintern bis zu den Netzabschlusspunkten mit hochgeschwindigkeitsfähigen passiven Netzinfrastrukturen (Leerrohre, § 3 Abs. 17b TKG) sowie einem Zugangspunkt zu diesen passiven gebäudeinternen Netzkomponenten auszustatten.

Außen- und Straßenbeleuchtung

Um beleuchtungsbedingte Beeinträchtigungen für Tiere zu vermeiden, werden für die Außen- und Straßenbeleuchtung die Verwendung abgeschirmter Leuchten mit geschlossenem Gehäuse und insektenverträglichen Leuchtmitteln, z.B. LED mit warm-weißer Lichtfarbe, empfohlen.

Bergbau

Das Plangebiet befindet sich über dem auf Eisenerz verliehenen Bergwerksfeld „Ellerbusch“. Eigentümerin des Bergwerksfeldes „Ellerbusch“ war die Erzbergbau Porta-Damme AG in Minden. Rechtsnachfolgerin ist die Barbara Rohstoffbetriebe GmbH, Hauptstraße 113, 40764 Langenfeld.

Abstände zur landwirtschaftlichen Fläche

Gem. §§ 36 u. 41-43 NachbG NRW sind folgende Abstände zu angrenzenden landwirtschaftlichen Flächen einzuhalten: Einfriedungen - 50 cm; Hecken bis 2 m Höhe - 1 m, darüber - 2 m; Laubbäume je nach Art - 4-6 m; Obstbäume je nach Art - 2-4 m.