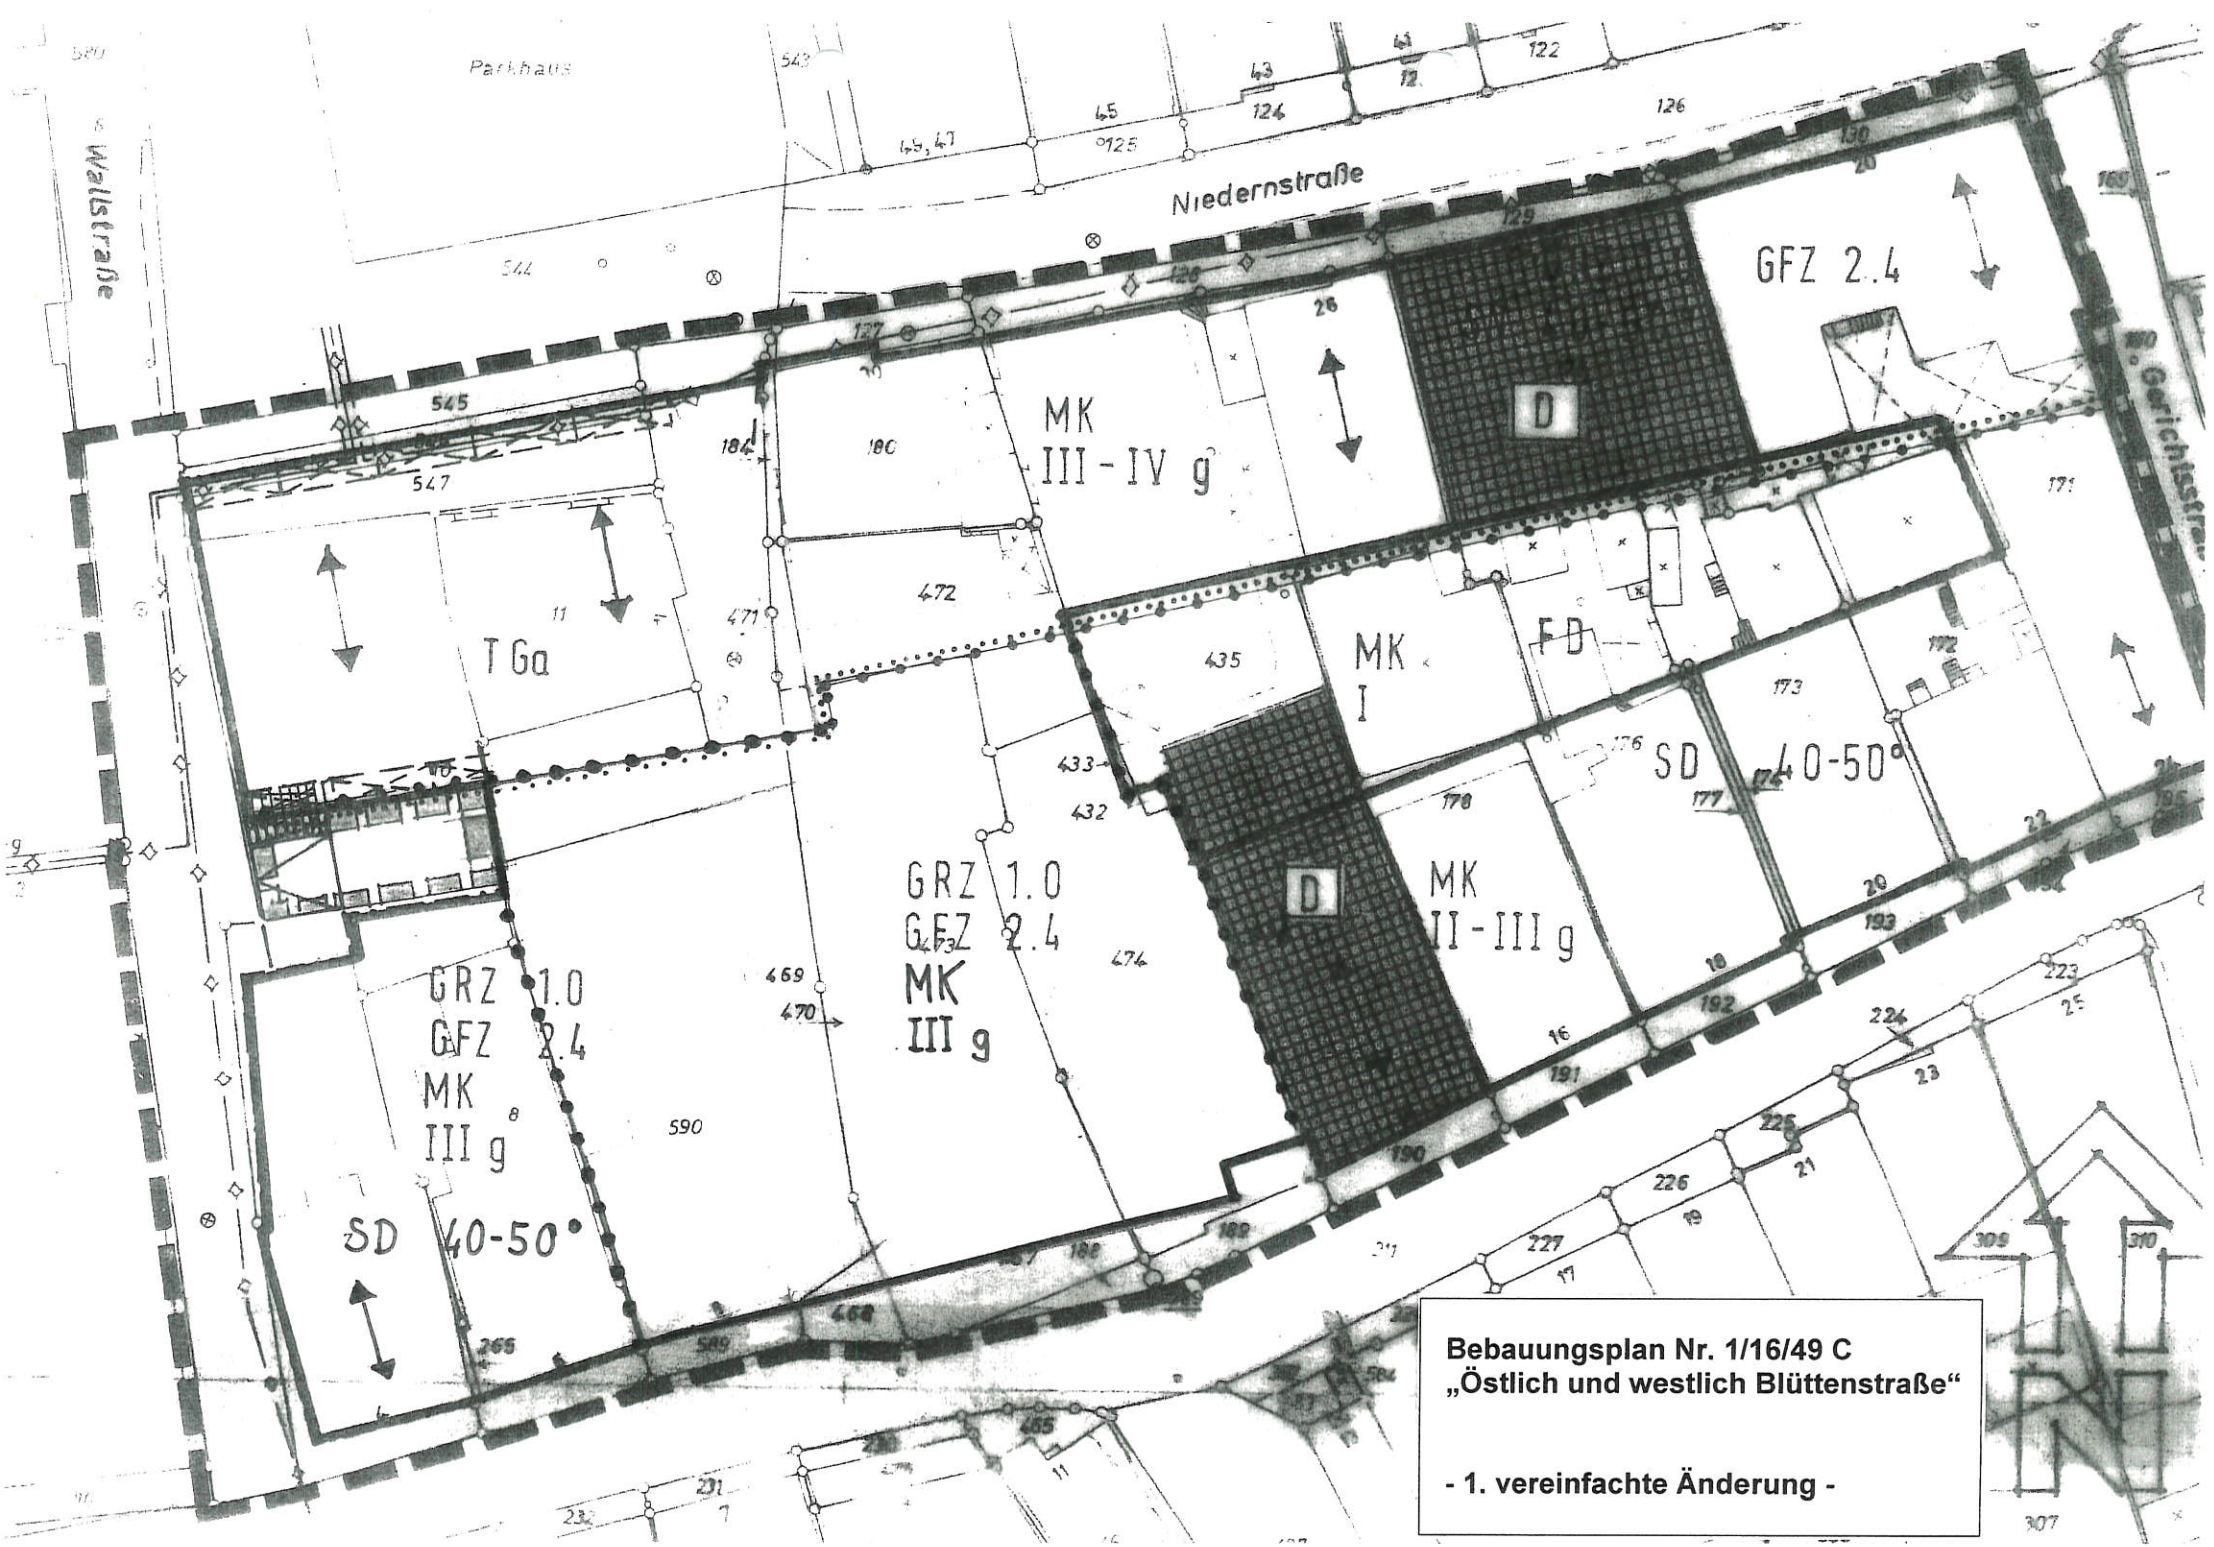

Parkhaus
Wallstraße
Niedernstraße
GFZ 2.4
MK
III - IV g
D
TGa
MK
I
FD
SD 40-50°
GRZ 1.0
GFZ 2.4
MK
III g
D
MK
II - III g
GRZ 1.0
GFZ 2.4
MK
III g
SD 40-50°
Bebauungsplan Nr. 1/16/49 C
„Östlich und westlich Blüttenstraße“
- 1. vereinfachte Änderung -