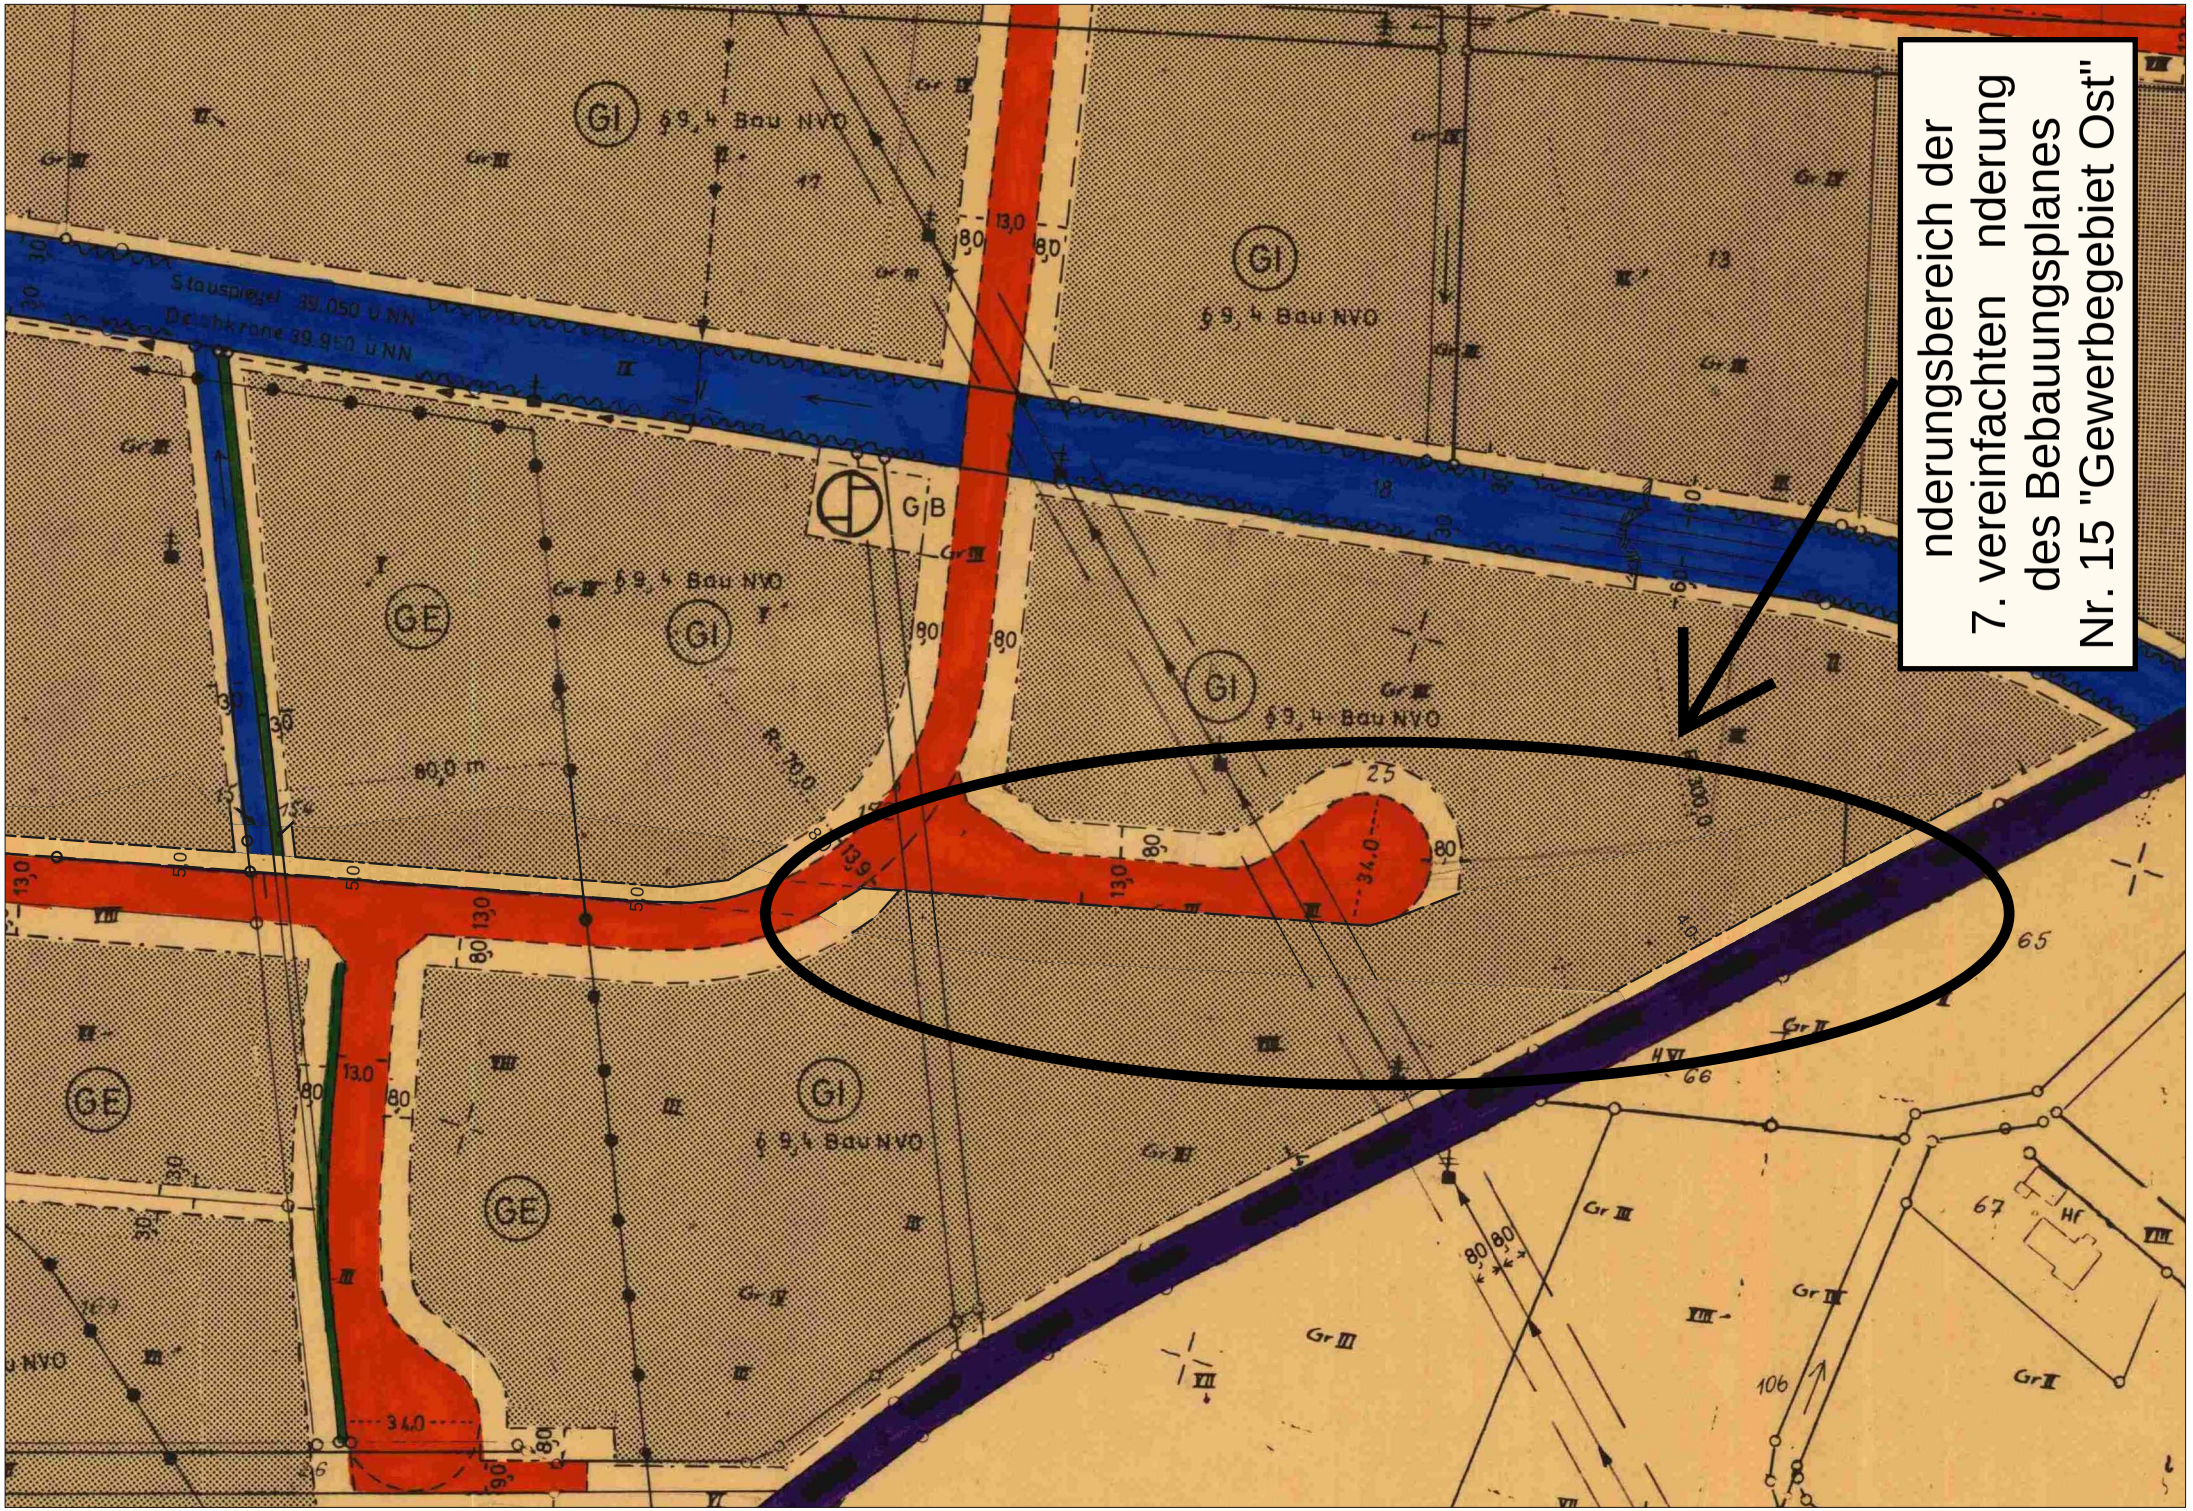


Maßstab= 1:2000

O:\Daten\Herrausgegebene Daten\2016\08\160810_Rahden-BPlan-15\BPlan 15 Änderung.dwg(A4)