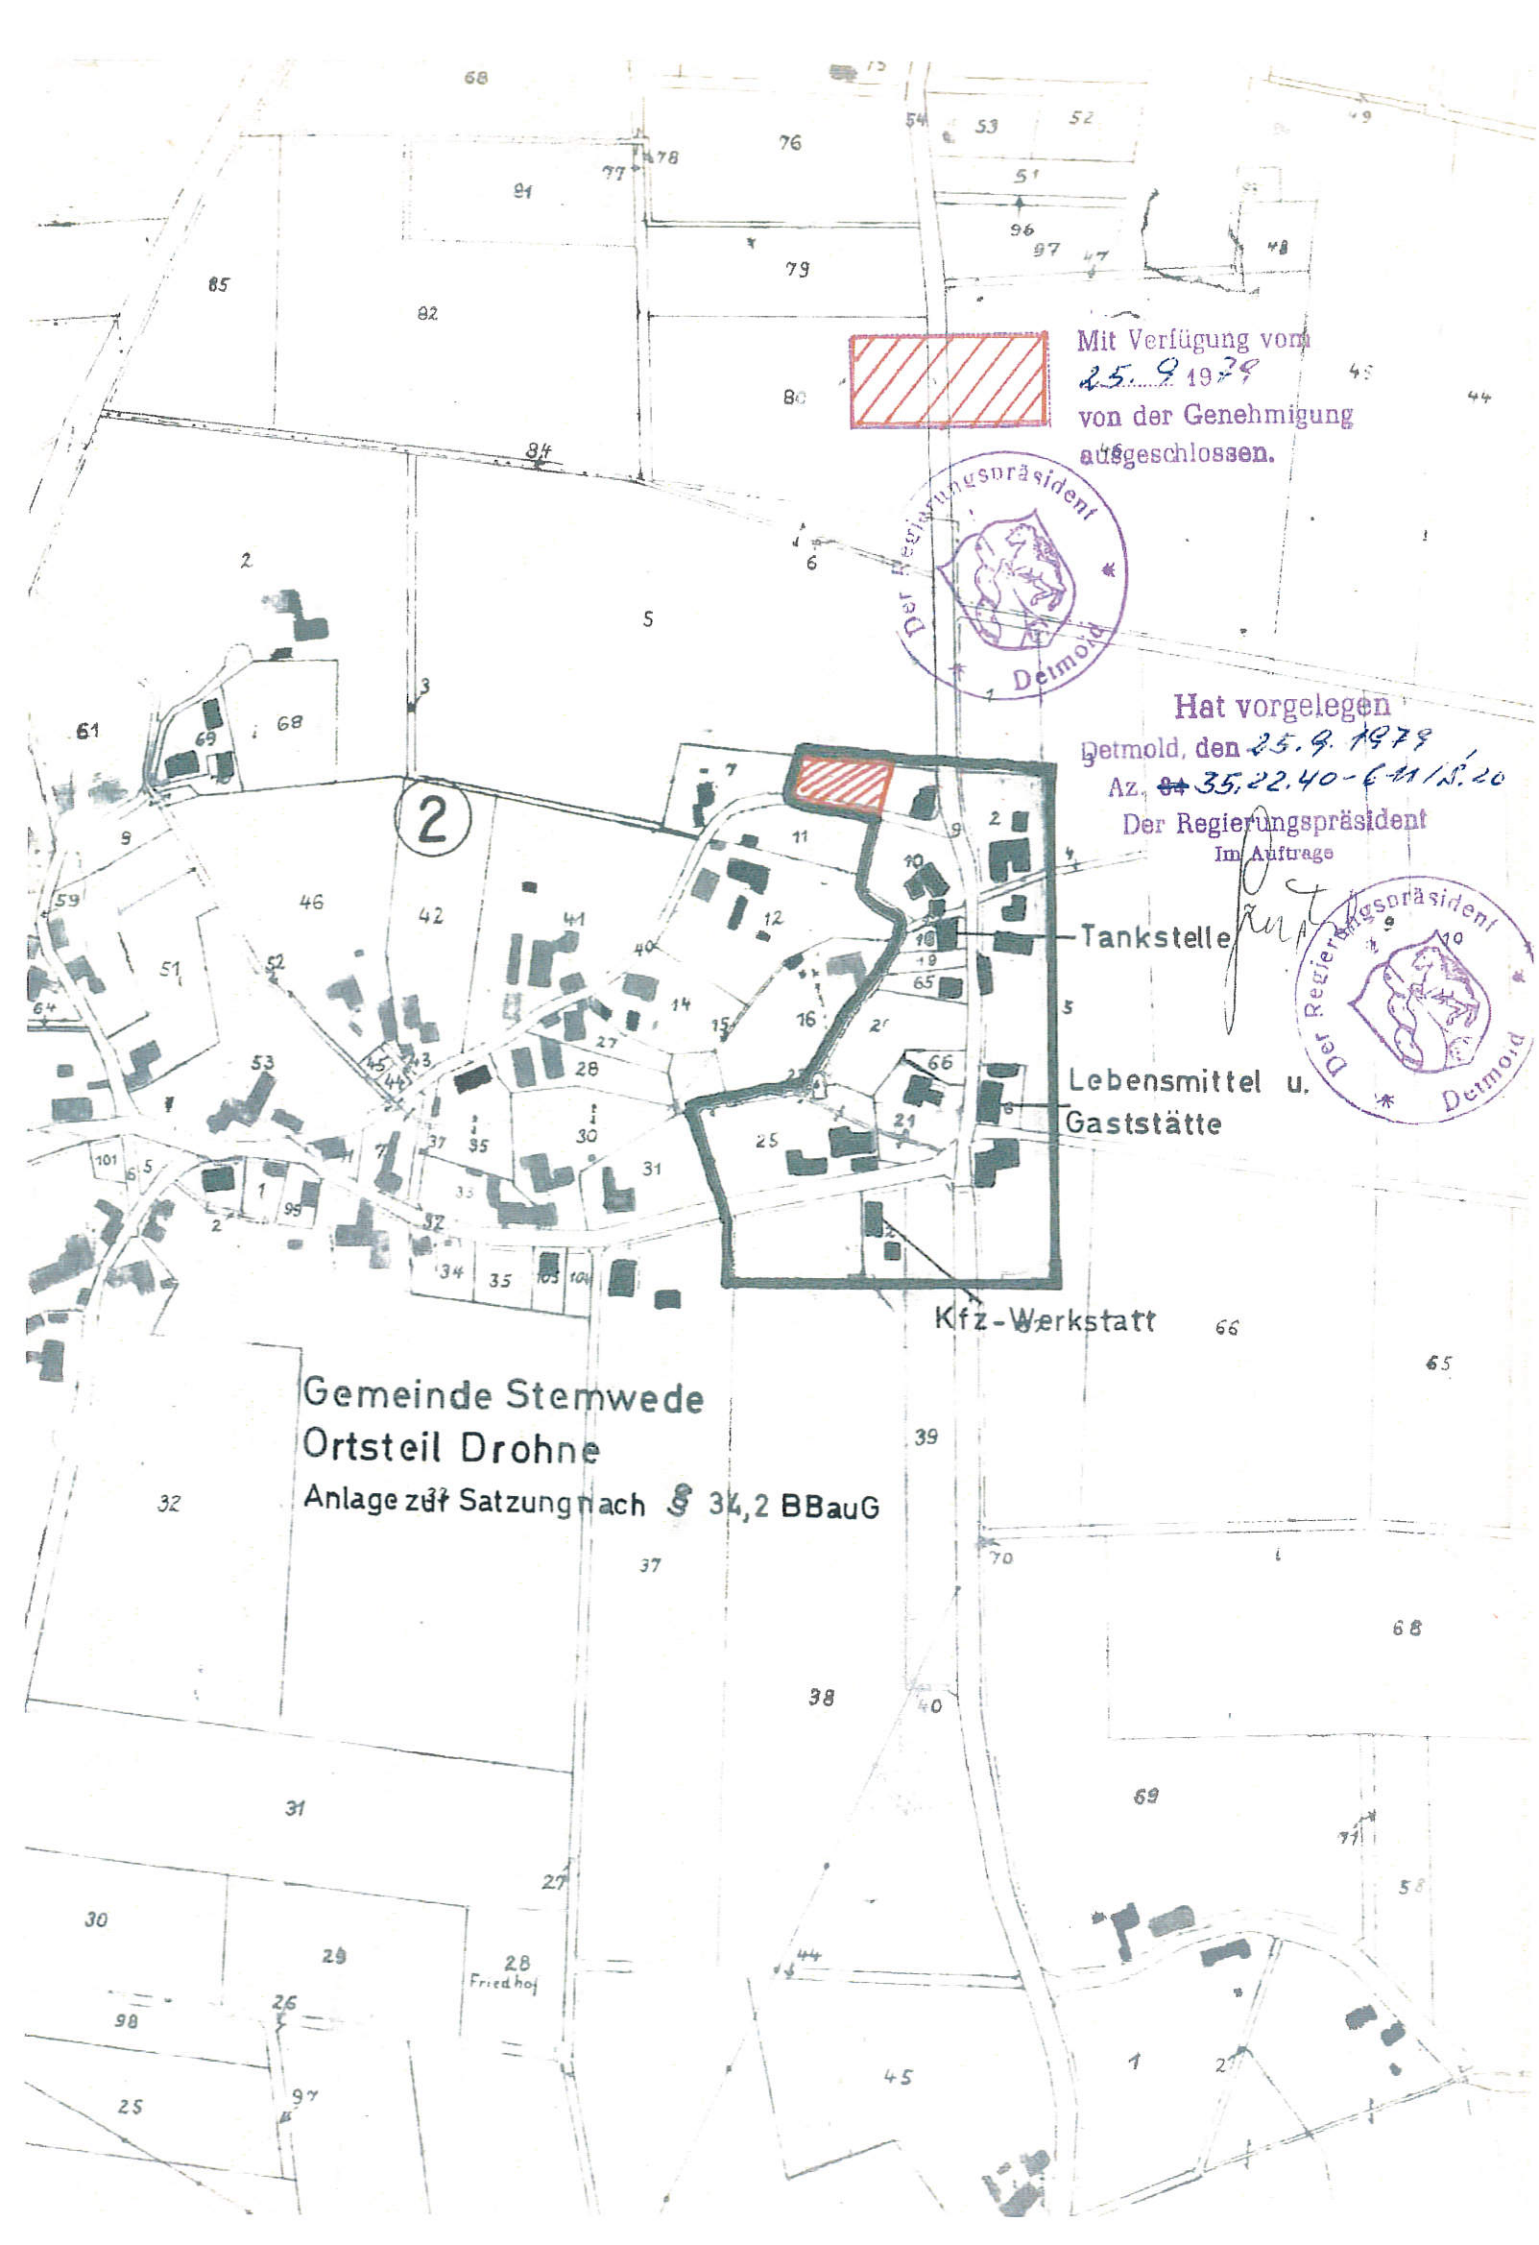

Mit Verfügung vom
25. 9. 1979
von der Genehmigung
ausgeschlossen.
Der Regierungspräsident
Detmold
Hat vorgelegen
Detmold, den 25. 9. 1979
Az. ~~35~~ 35.22.40-6.11/2.20
Der Regierungspräsident
Im Auftrage
Tankstelle
Lebensmittel u.
Gaststätte
Kfz-Werkstatt
2
Gemeinde Stemwede
Ortsteil Drohne
Anlage zur Satzung nach § 34,2 BBauG

# S a t z u n g

der Gemeinde Stemwede über die Grenzen für den im Zusammenhang bebauten Ortsteil Stemwede, Drohne

Aufgrund § 34 Abs. 2 des Bundesbaugesetzes (BBauG) in der Fassung der Bekanntmachung vom 18. 8. 1976 (BGBl. I S. 2256) in Verbindung mit § 4 der Gemeindeordnung für das Land Nordrhein-Westfalen (GO. NW.) in der Fassung der Bekanntmachung vom 19. 12. 1974 (GV. NW. 1975 S. 91), zuletzt geändert durch Gesetz vom 21. 6. 1977 (GV. NW. S. 274), hat der Rat der Gemeinde Stemwede in seiner Sitzung am 12. Juni 1979 für das Gebiet Stemwede, Drohne, die Grenzen für den im Zusammenhang bebauten Ortsteil beschlossen.

## § 1

Der im Zusammenhang bebaute Ortsteil Stemwede, Drohne, umfaßt folgende Grundstücke der Gemarkung Drohne

Flur 2

Flurstücke:

9 tw., 10, 17, 18, 19, 20, 21, 23 tw., 25, 65, 66

Flur 3

Flurstücke:

2, 4 tw., 5 tw., 6, 67 tw.

Flur 7

Flurstücke:

38 tw., 39 tw., 102

## § 2

Die Grenzen des im Zusammenhang bebauten Ortsteiles werden gemäß

der im beigefügten Plan ersichtlichen Darstellung festgelegt. Der Lageplan ist Bestandteil dieser Satzung.

§ 3


Soweit in dem nach § 1 umschriebenen Gebiet Bebauungspläne nach § 30 BBauG bestehen, werden diese Gebiete von dieser Satzung nicht erfaßt.

§ 4


Diese Satzung tritt am Tage nach ihrer öffentlichen Bekanntmachung in Kraft.

GENEHMIGT
Detmold, den 25.9.1978
Az.: 35.22.40-611/5.20
Der Regierungspräsident
IM AUFTRAG

Der Regierungspräsident Detmold

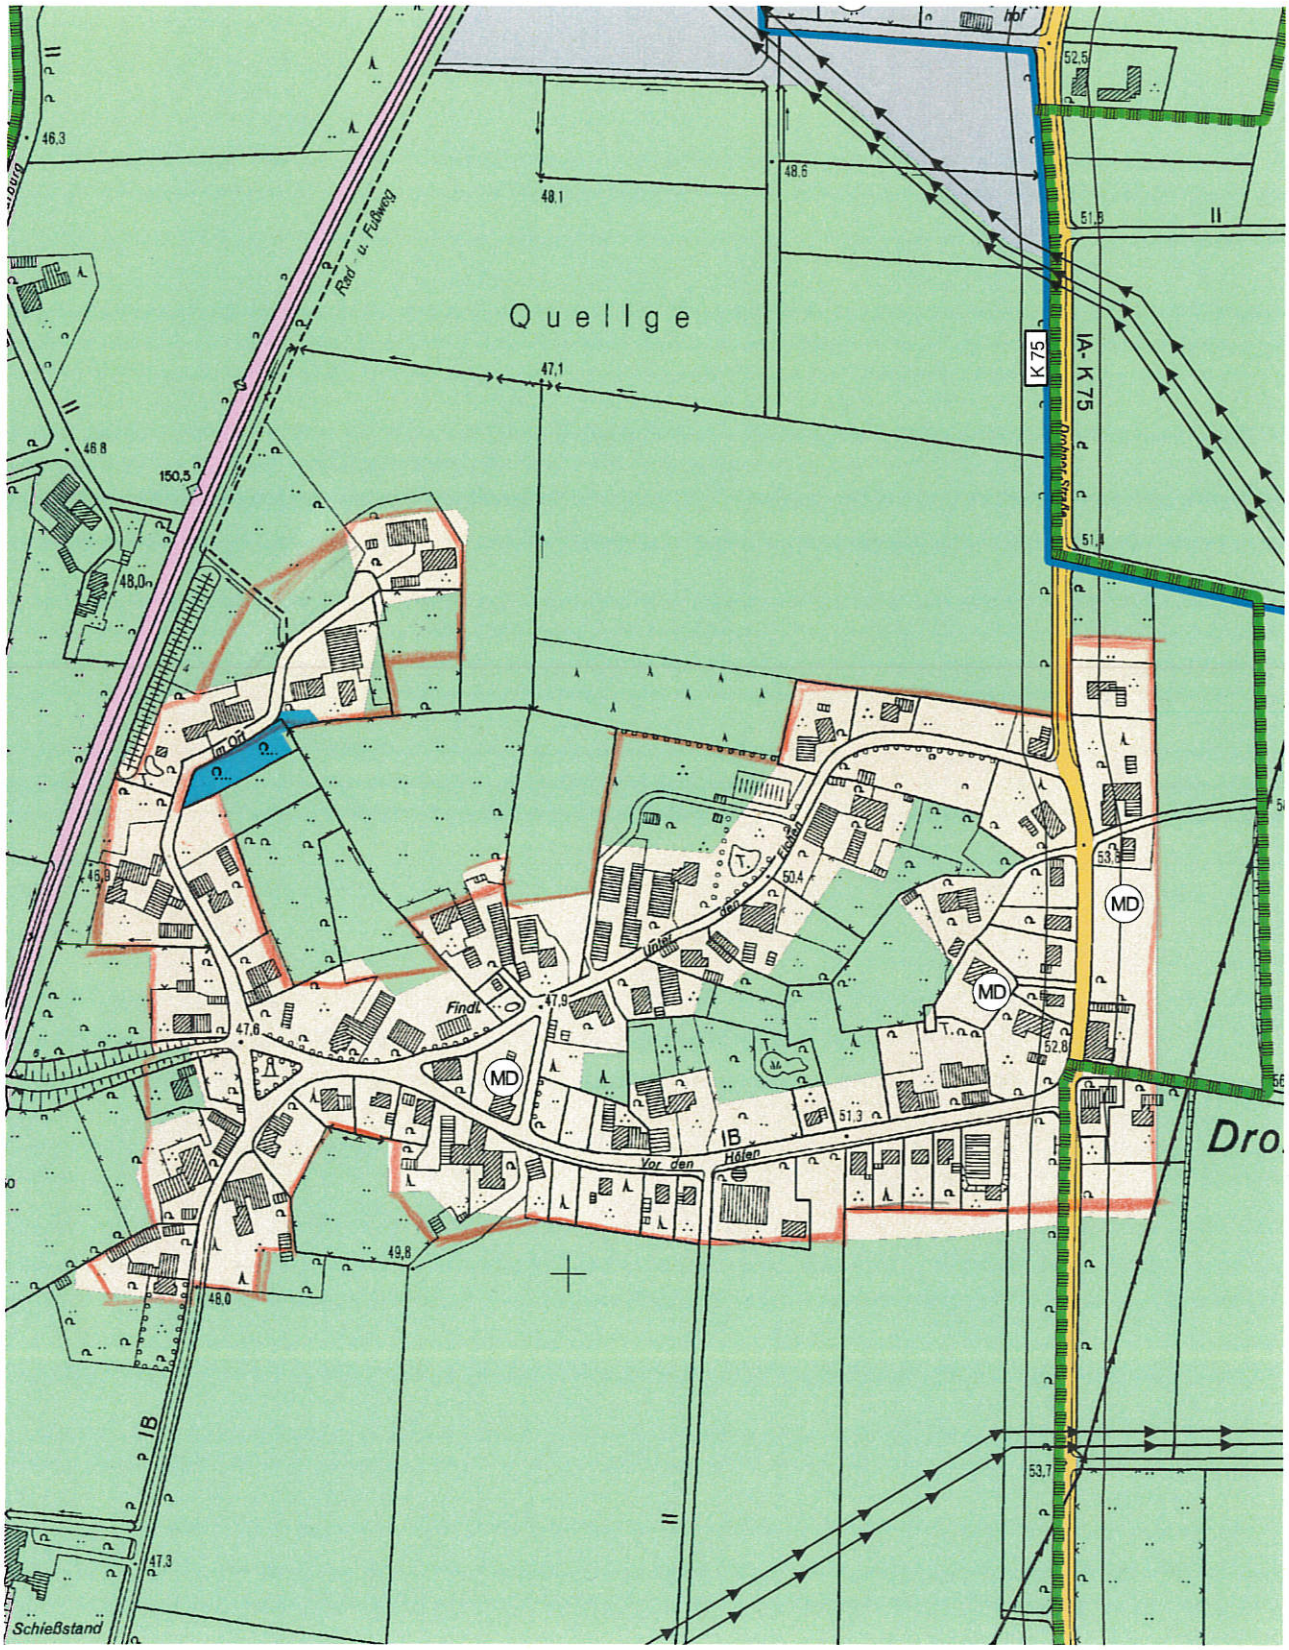
Quellge
Rad- u. Fußweg
K 75
IA-K 75
Findt
Vor den Hölen
IB
MD
Schießstand
Dro

# Satzung gem. § 34 Abs. 4 BauGB "Drohne"
# 1. Änderung -Vorentwurf-

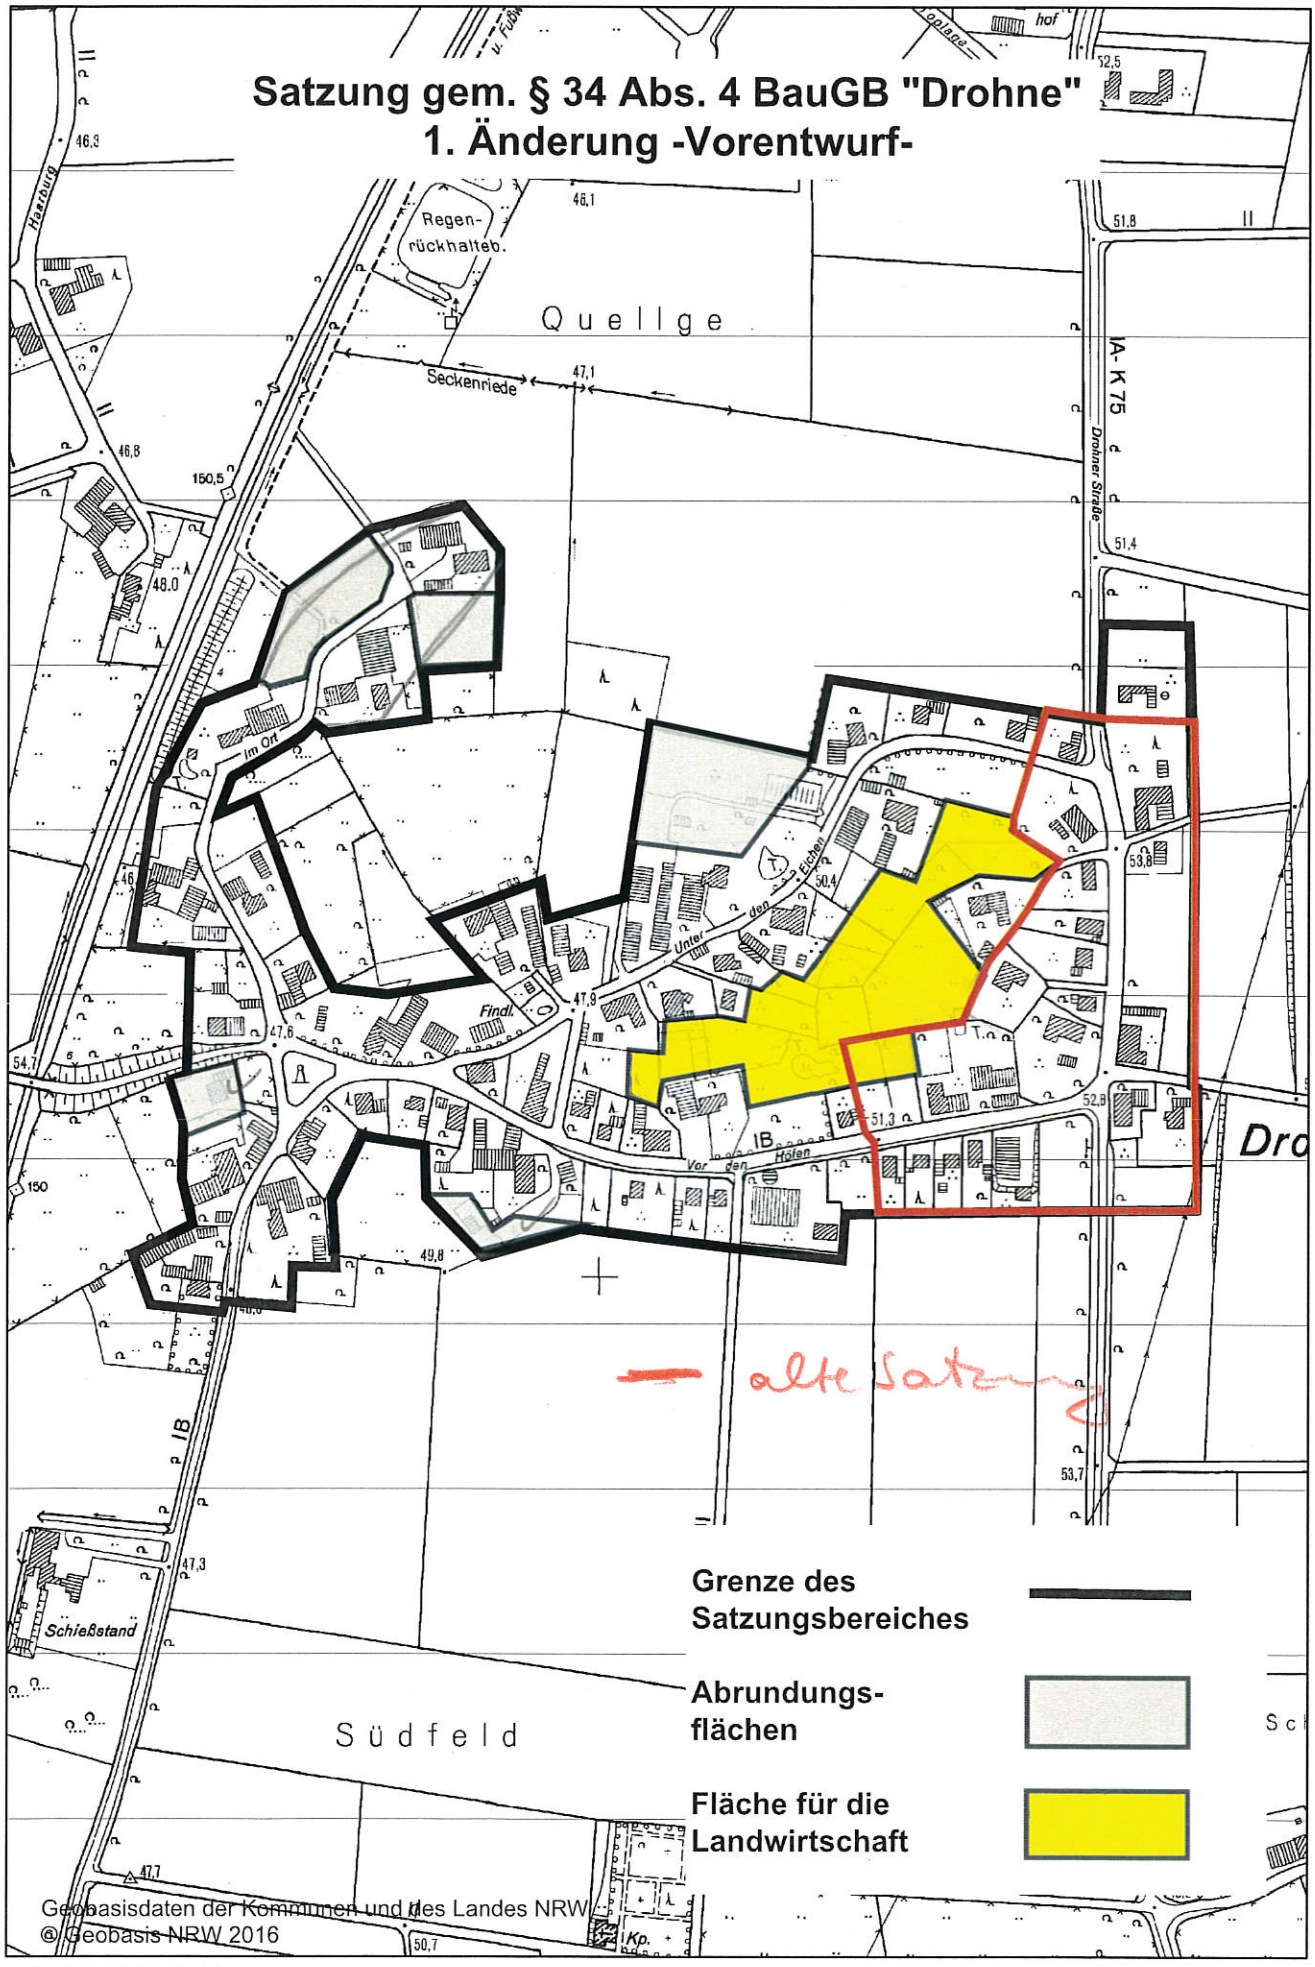


Geobasisdaten der Kommunen und des Landes NRW
© Geobasis-NRW 2016

Erstellt für Maßstab 1:5.000