
Außenbereichssatzung "Von-der-Horst-Weg"

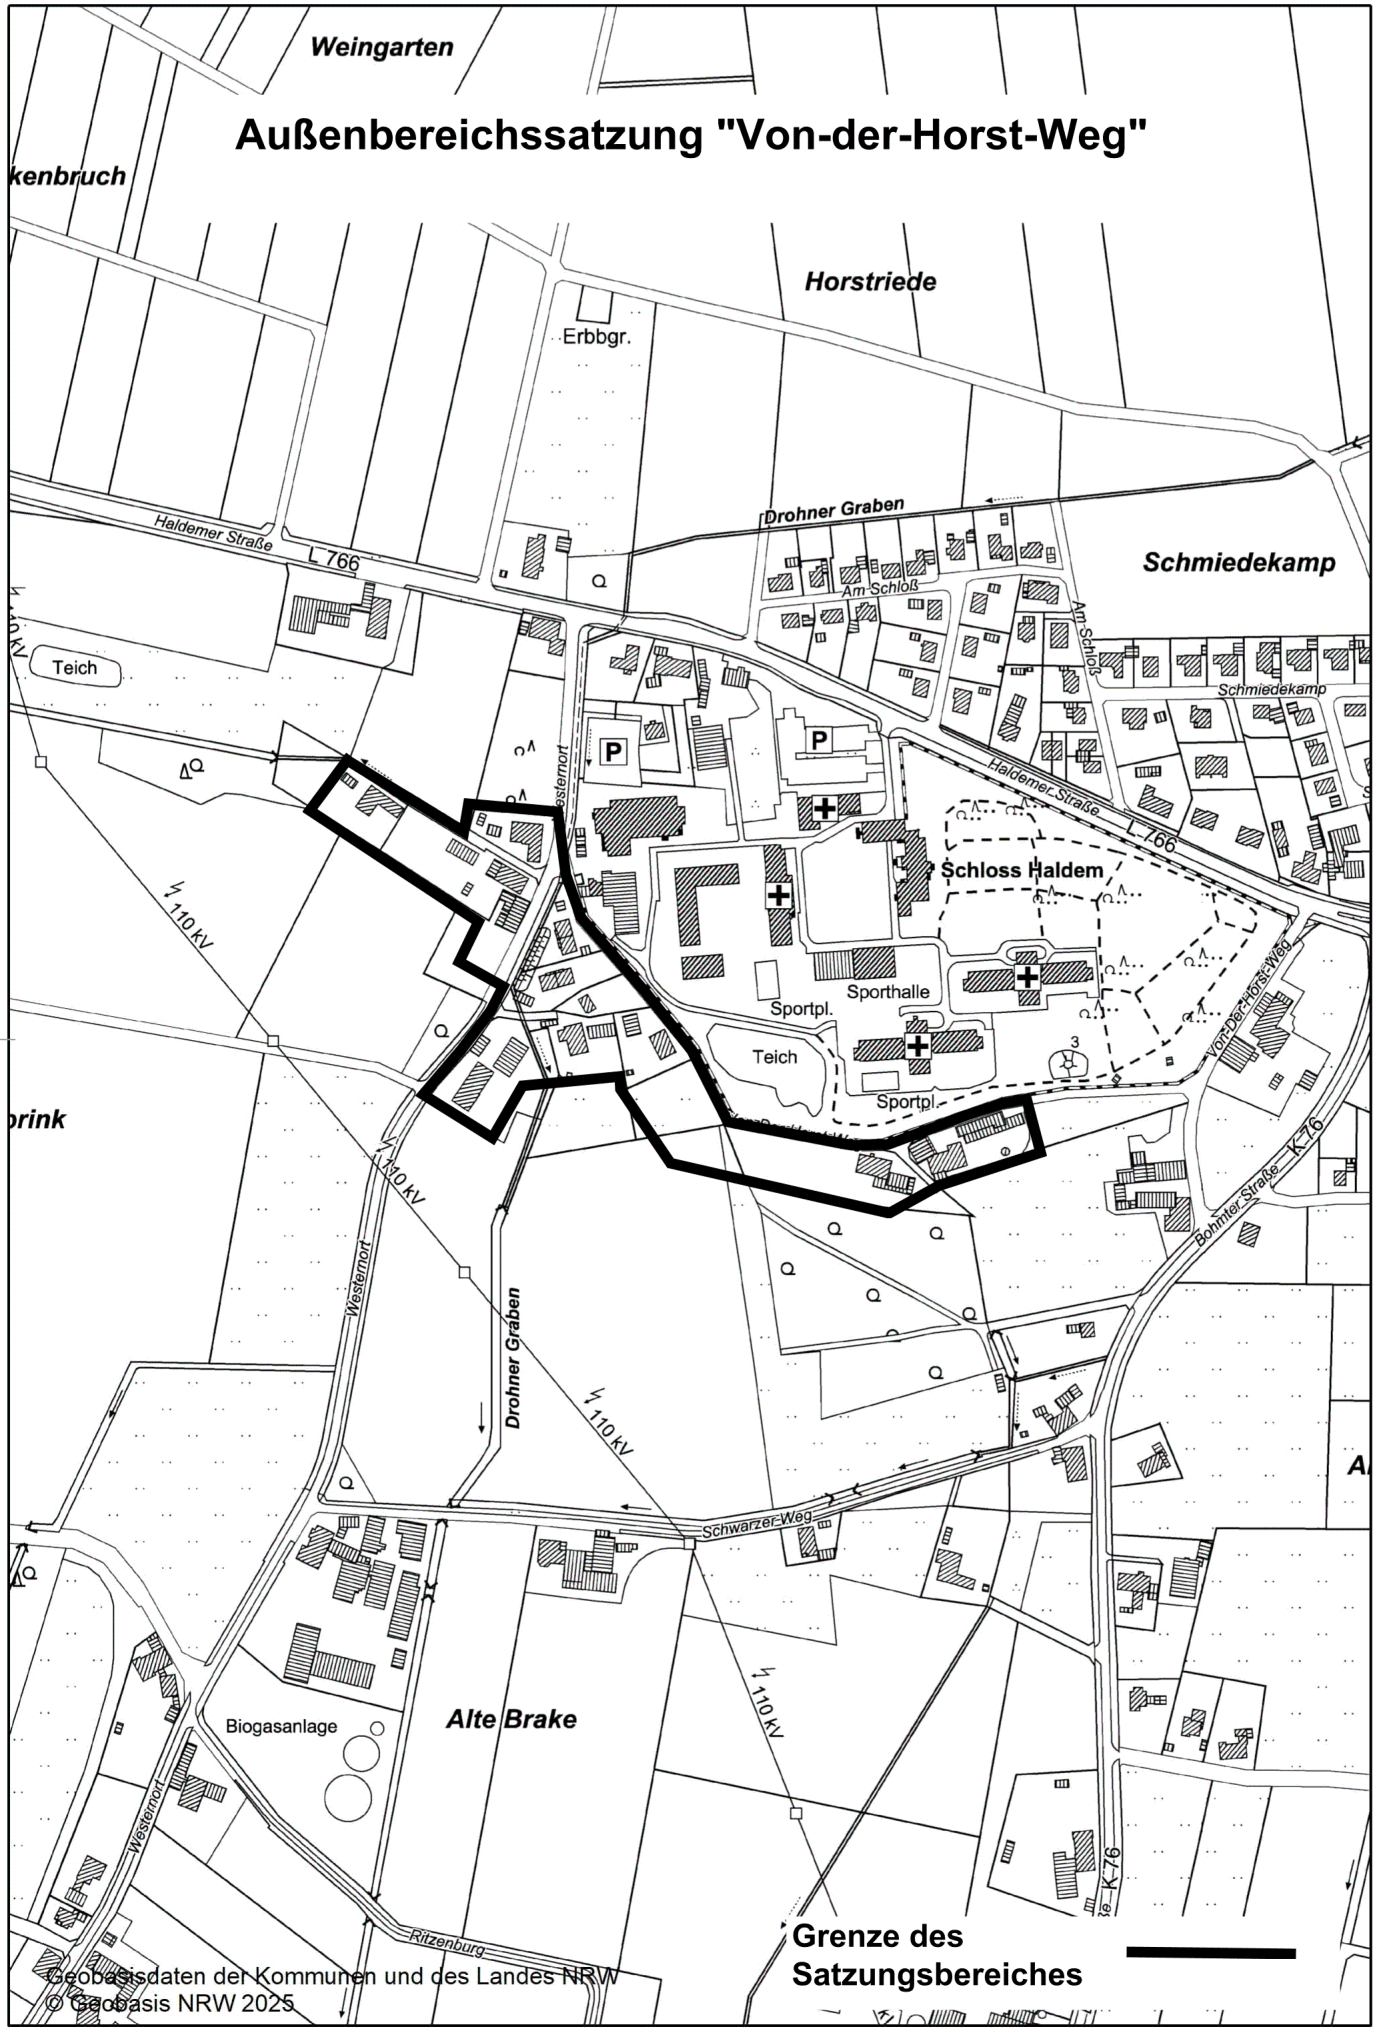

Maßstab 1:5.000