
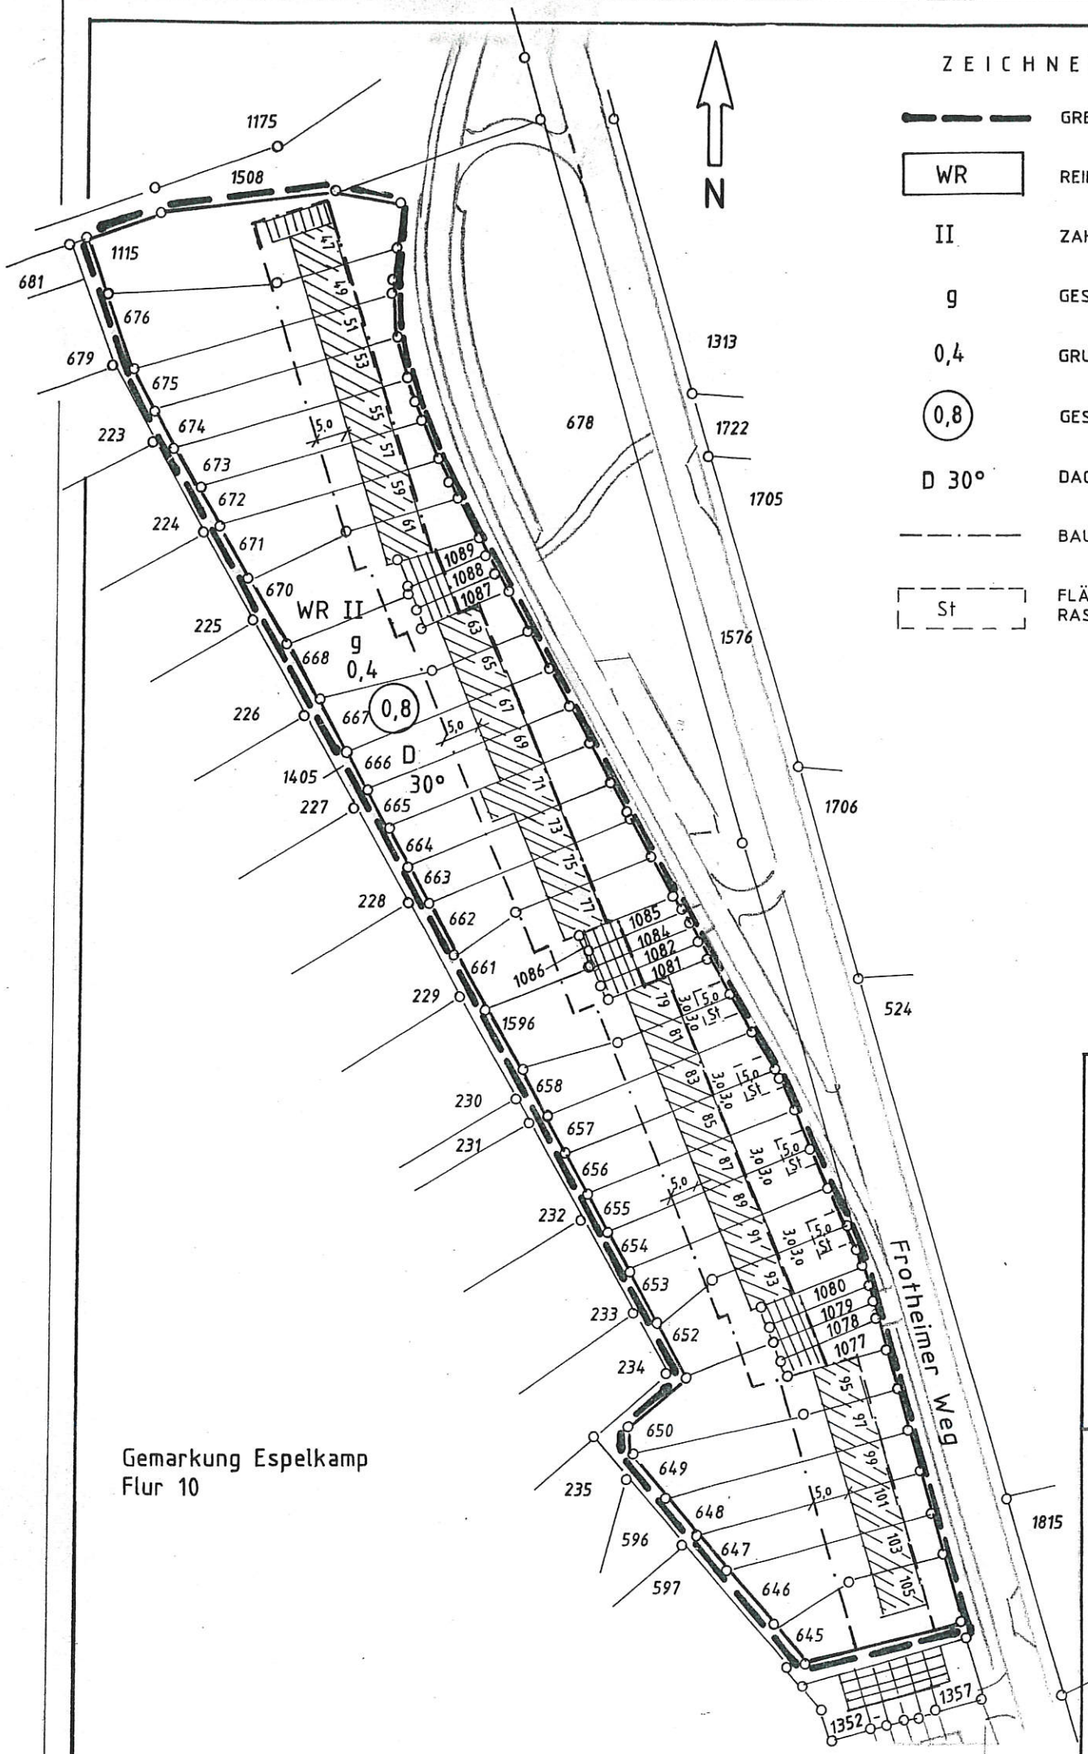


Gemarkung Espelkamp
Flur 10

ZEICHNERISCHE FESTSETZUNGEN

- GRENZE DES ÄNDERUNGSBEREICHES DER 6. ÄNDERUNG
- WR — REINES WOHNGEBIET
- II — ZAHL DER VOLLGESCHOSSE ALS HÖCHSTMAß
- g — GESCHLOSSENE BAUWEISE
- 0,4 — GRUNDFLÄCHENZAHL
- (0,8) — GESCHOßFLÄCHENZAHL
- D 30° — DACHNEIGUNG 30°
- BAUGRENZEN
- St — FLÄCHEN FÜR STELLPLÄTZE (BEFESTIGUNG NUR MIT RASENGITTERSTEINEN)

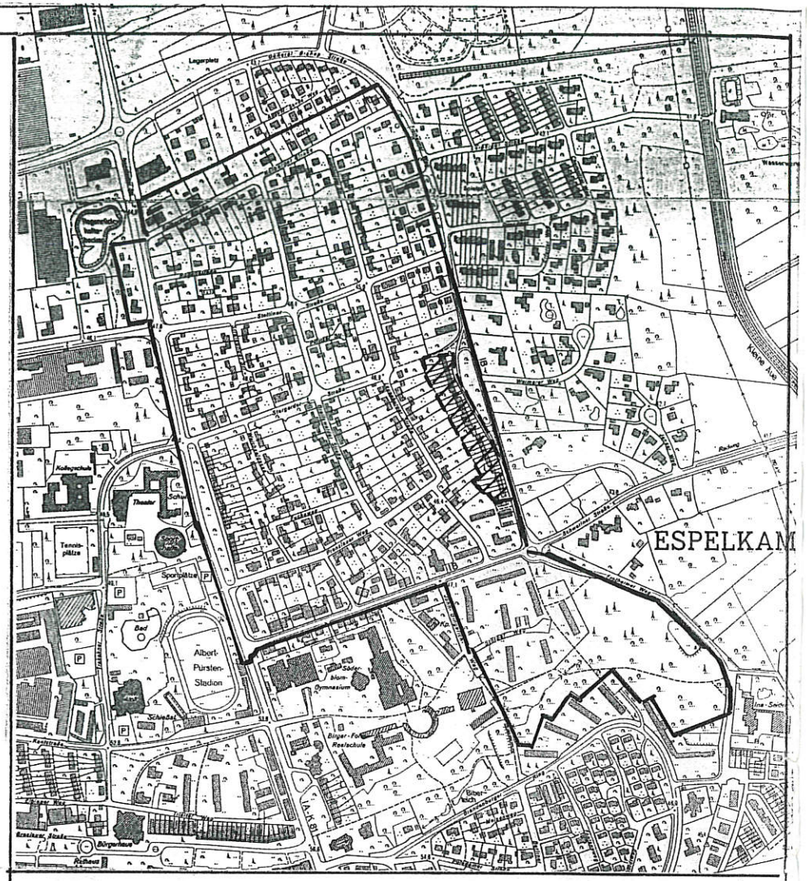

ÜBERSICHTSPLAN ZUR 6. ÄNDERUNG DES BEBAUUNGSPLANES NR. 3

M. 1:10 000

GRENZE DES RECHTSVERBINDLICHEN BEBAUUNGSPLANES

RÄUMLICHER BEREICH DER 6. ÄNDERUNG

DER BAU-, PLANUNGS- UND UMWELTAUSSCHUSS HAT AM *3.4.2003* DIE ÄNDERUNG DES BEBAUUNGSPLANES NR. 3 BESCHLOSSEN.

ESPELKAMP, DEN *4.4.2003*

BÜRGERMEISTER

DER ENTWURF DIESES ÄNDERUNGSPLANES HAT MIT DER BEGRÜNDUNG GEMÄß § 3 ABS. 2 BauGB IN DER ZEIT VOM *8.8.2003* BIS *8.9.2003* ÖFFENTLICH AUSGELEGEN.

ESPELKAMP, DEN *9.9.2003*

(QUADFLIEG)
TECHN. BEIGEORDNETER

DER ENTWURF DIESES ÄNDERUNGSPLANES HAT MIT DER BEGRÜNDUNG GEMÄß § 3 ABS. 2 BauGB IN DER ZEIT VOM *18.12.2003* BIS *19.1.2004* ERNEUT ÖFFENTLICH AUSGELEGEN.

ESPELKAMP, DEN *20.1.2004*

(BROCKHAGEN)
STADTBAURAT

DER RAT HAT DEN ÄNDERUNGSPLAN GEMÄß § 10 ABS. 1 BauGB AM *10.3.2004* ALS SATZUNG BESCHLOSSEN.

ESPELKAMP, DEN *11.3.2004*

BÜRGERMEISTER

DIESER ÄNDERUNGSPLAN IST GEMÄß § 10 ABS. 3 BauGB AM *25.3.2004* ORTSÜBLICH BEKANNTGEMACHT WORDEN. DER ÄNDERUNGSPLAN WIRD MIT DER BEGRÜNDUNG AB *25.3.2004* ZU JEDERMANNS EINSICHT BEI DER STADTVERWALTUNG ESPELKAMP BEREITGEHALTEN.

ESPELKAMP, DEN *26.3.2004*

(BROCKHAGEN)
STADTBAURAT

STADT ESPELKAMP
6. ÄNDERUNG BEBAUUNGSPLAN NR. 3 KLEINSIEDLUNGSGEBIET

M. 1:1000

14.04.2003 Jü