
20

STADT ESPELKAMP

1. ÄNDERUNG BEBAUUNGSPLAN NR. 31

GABELHORST WEST

VORENTWURF

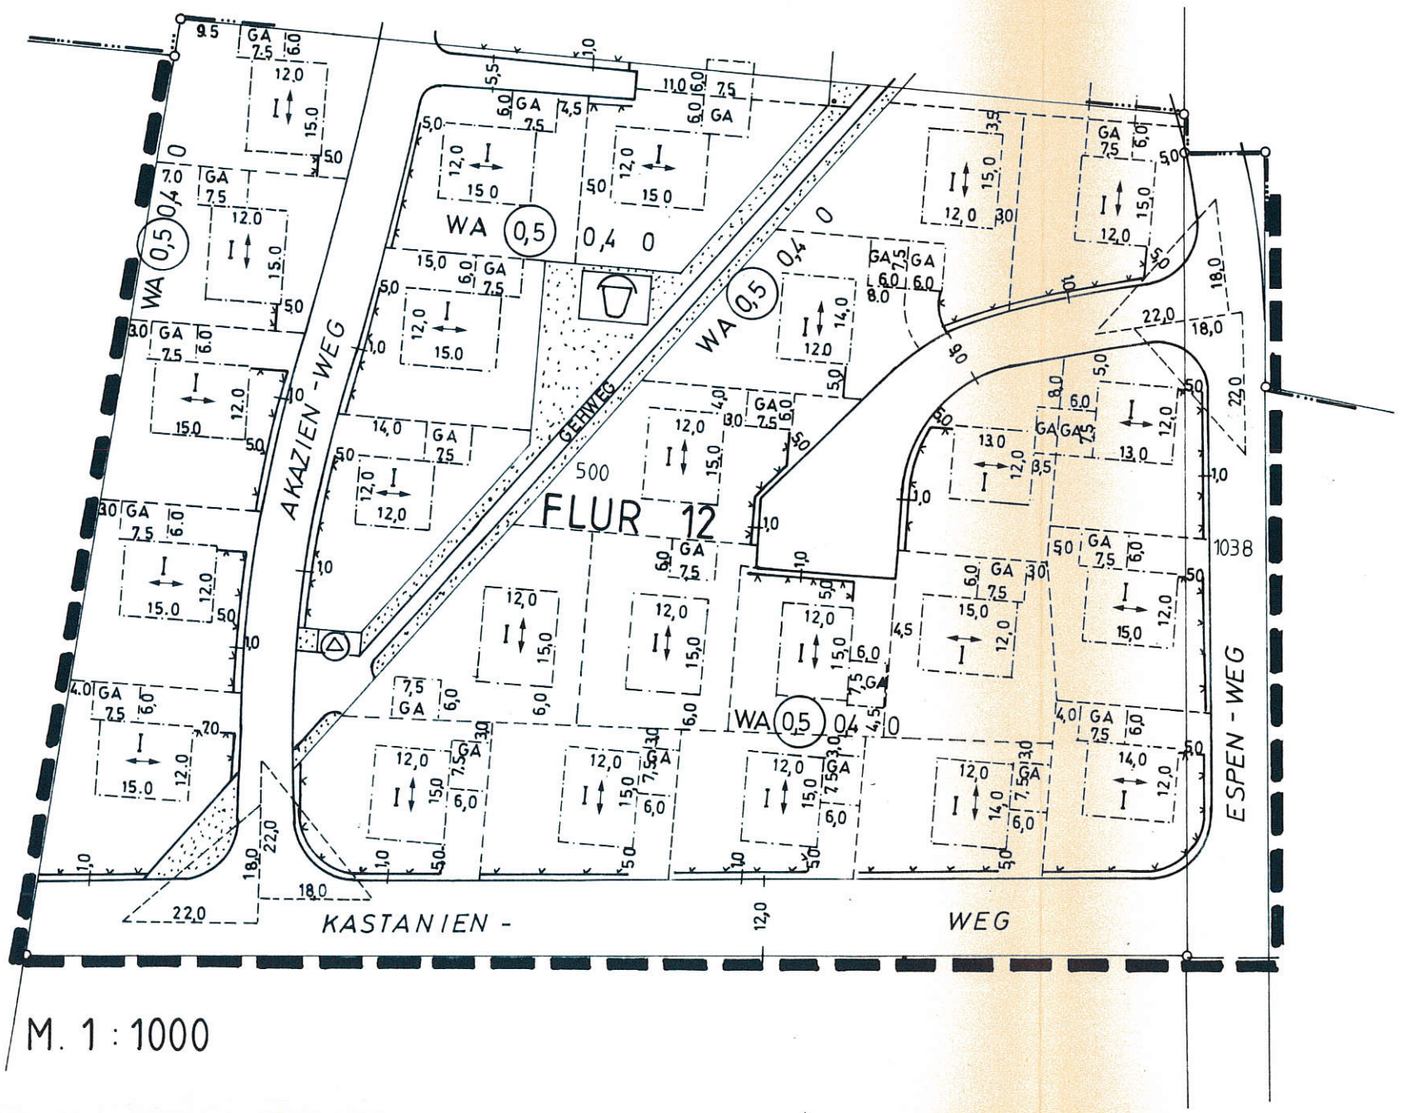

M. 1 : 1000

19. 5. 1980 Jü.