
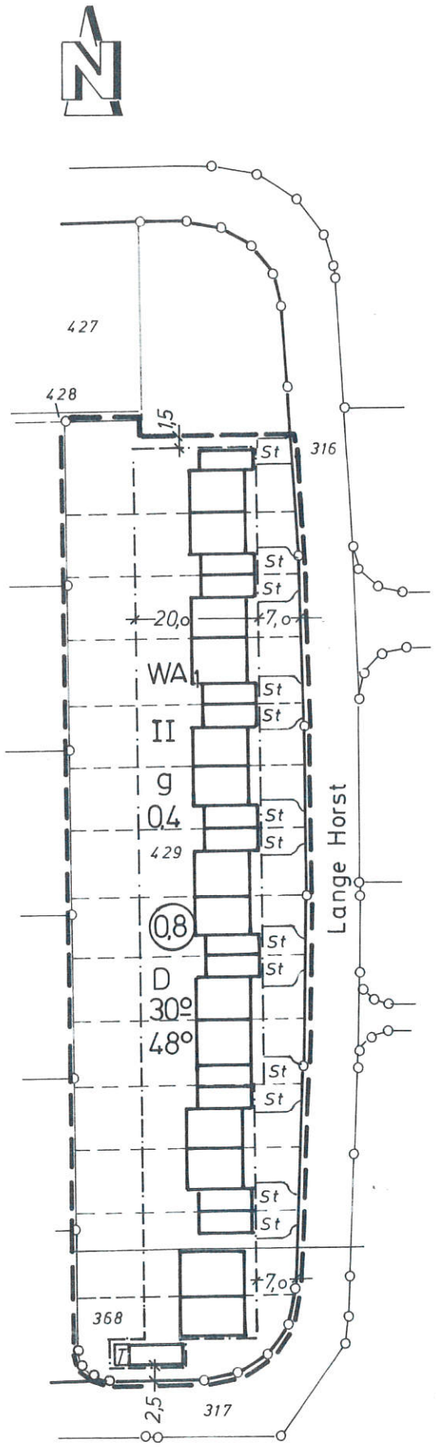


Gemarkung Espelkamp

Flur 15

FESTSETZUNGEN

WA1	ALLGEMEINES WOHNGEBIET
II	ZAHL DER VOLLGESCHOSSE ALS HÖCHSTGRENZE
0,4	GRUNDFLÄCHENZAHL
(0,8)	GESCHOSSFLÄCHENZAHL
g	GESCHLOSSENE BAUWEISE
---·--·---	BAUGRENZEN
D 30°-48°	DACHNEIGUNG 30°-48°
------	GEPLANTE FLURSTÜCKSGRENZEN (NACHRICHTLICH)
▭	GEPLANTE WOHNGEBÄUDE UND GARAGEN (NACHRICHTLICH)
T	FLÄCHE FÜR VERSORGUNGSANLAGEN (TRAFOSTATION)
St	STELLPLÄTZE
– – –	GRENZE DES ÄNDERUNGSBEREICHES DER 2. ÄNDERUNG

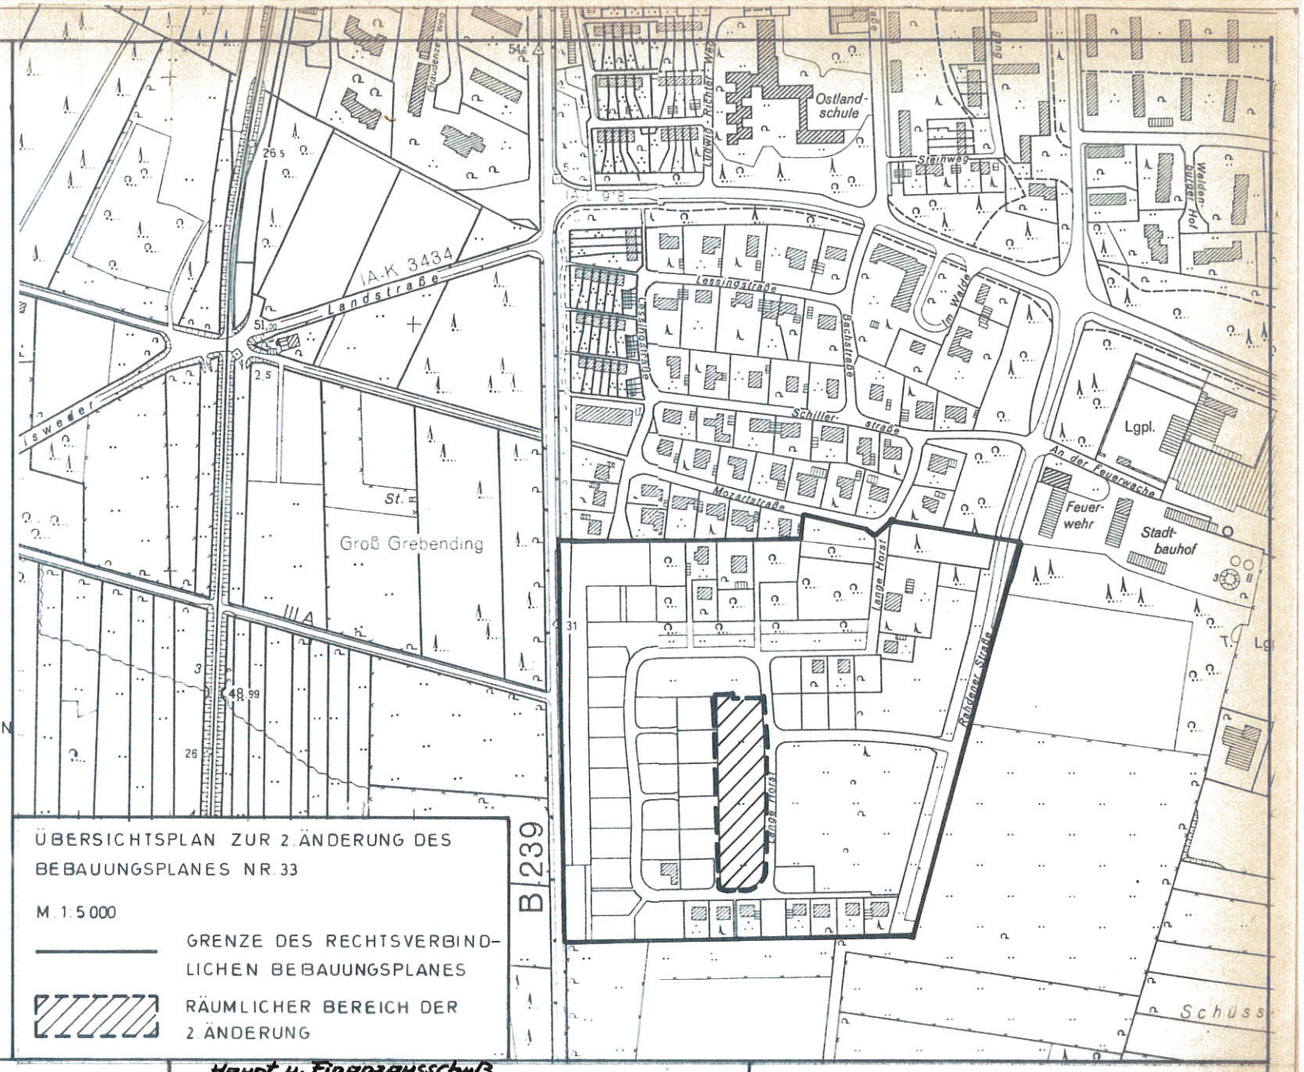

ÜBERSICHTSPLAN ZUR 2. ÄNDERUNG DES BEBAUUNGSPLANES NR. 33

M. 1:5000

GRENZE DES RECHTSVERBINDLICHEN BEBAUUNGSPLANES

RÄUMLICHER BEREICH DER 2. ÄNDERUNG

Der Haupt-und Finanzausschuß hat am 26.4.89 die Änderung des Bebauungsplanes Nr. 33 beschlossen. (Dringlichkeitsentscheidung gem. §43 Abs. 1GO)

Espelkamp, den 27.4.1989

Bürgermeister

Der ~~Rat~~ Haupt u. Finanzausschuß hat den Änderungsplan gemäß §10 BauGB am 27.6.89 als Satzung beschlossen.

Espelkamp, den 22.6.89

(Quadflieg)
Techn. Beigeordneter

Dieser Änderungsplan ist gemäß §12 BauGB am 7.7.1989 ortsüblich bekanntgemacht worden. Der Änderungsplan wird mit der Begründung ab 7.7.1989 zu jedermanns Einsicht bei der Stadtverwaltung Espelkamp bereitgehalten.

Espelkamp, den 17.7.1989

(Quadflieg)
Techn. Beigeordneter

STADT ESPELKAMP

2. ÄNDERUNG BEBAUUNGSPLAN NR. 33 LANGE HORST

M. 1:1000

ESPELKAMP, DEN 12.4.1989 JÜ.