
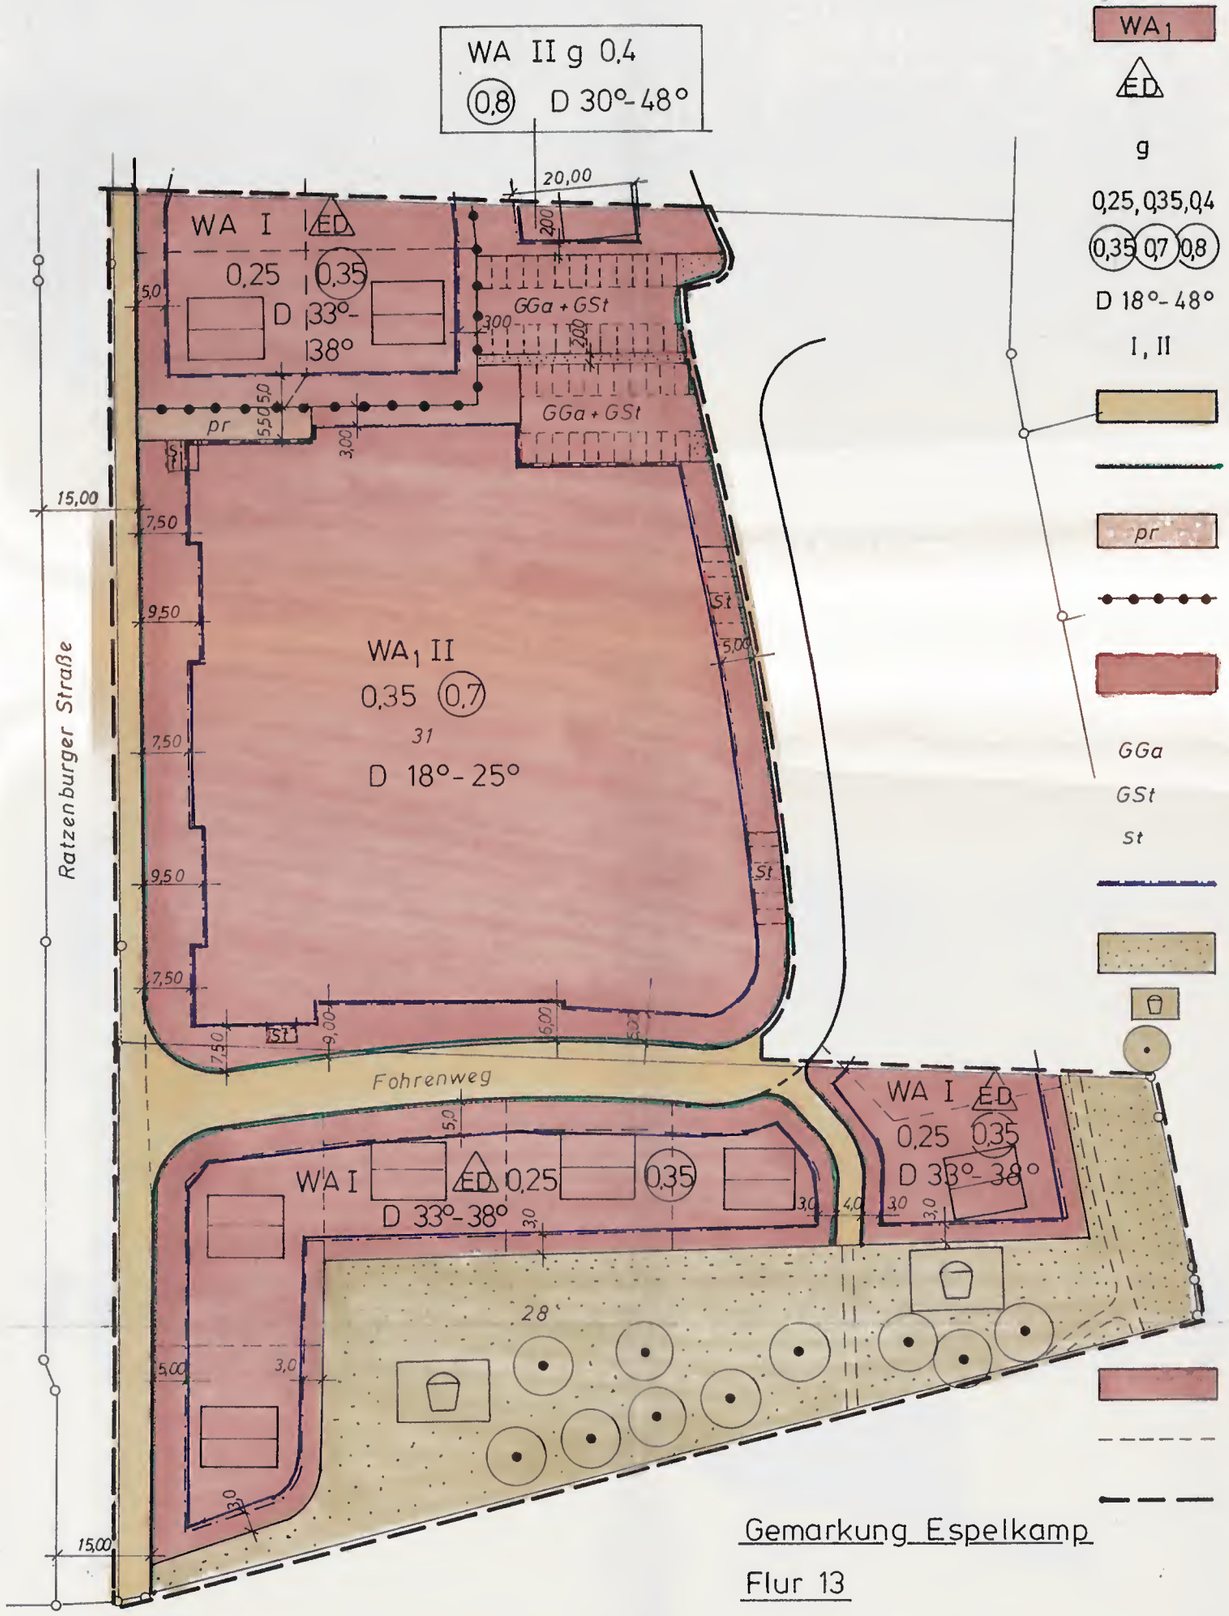


FESTSETZUNGEN

- WA1 — ALLGEMEINES WOHNGEBIET
- ED — NUR EINZEL- UND DOPPELHÄUSER ZULÄSSIG
- g — GESCHLOSSENE BAUWEISE
- 0,25, 0,35, 0,4 — GRUNDFLÄCHENZAHL
- 0,35 0,7 0,8 — GESCHOSSFLÄCHENZAHL
- D 18°-48° — DACHNEIGUNG
- I, II — ZAHL DER VOLLGESCHOSSE ALS HÖCHSTGRENZE
- VERKEHRS-UND ÖFFENTLICHE GEHWEGFLÄCHEN
- STRASSENBEGRENZUNGSLINIE
- pr — PRIVATE VERKEHRS- UND GEHWEGFLÄCHE
- ABGRENZUNG UNTERSCHIEDLICHER NUTZUNG
- UMGRENZUNG VON FLÄCHEN FÜR STELLPLÄTZE UND GARAGEN
- GGa — GEMEINSCHAFTSGARAGEN
- GSt — GEMEINSCHAFTSSTELLPLATZE
- St — STELLPLÄTZE
- BAUGRENZEN
- ÖFFENTLICHE GRÜNFLÄCHE
- SPIELPLATZ
- BÄUME SIND ZU ERHALTEN

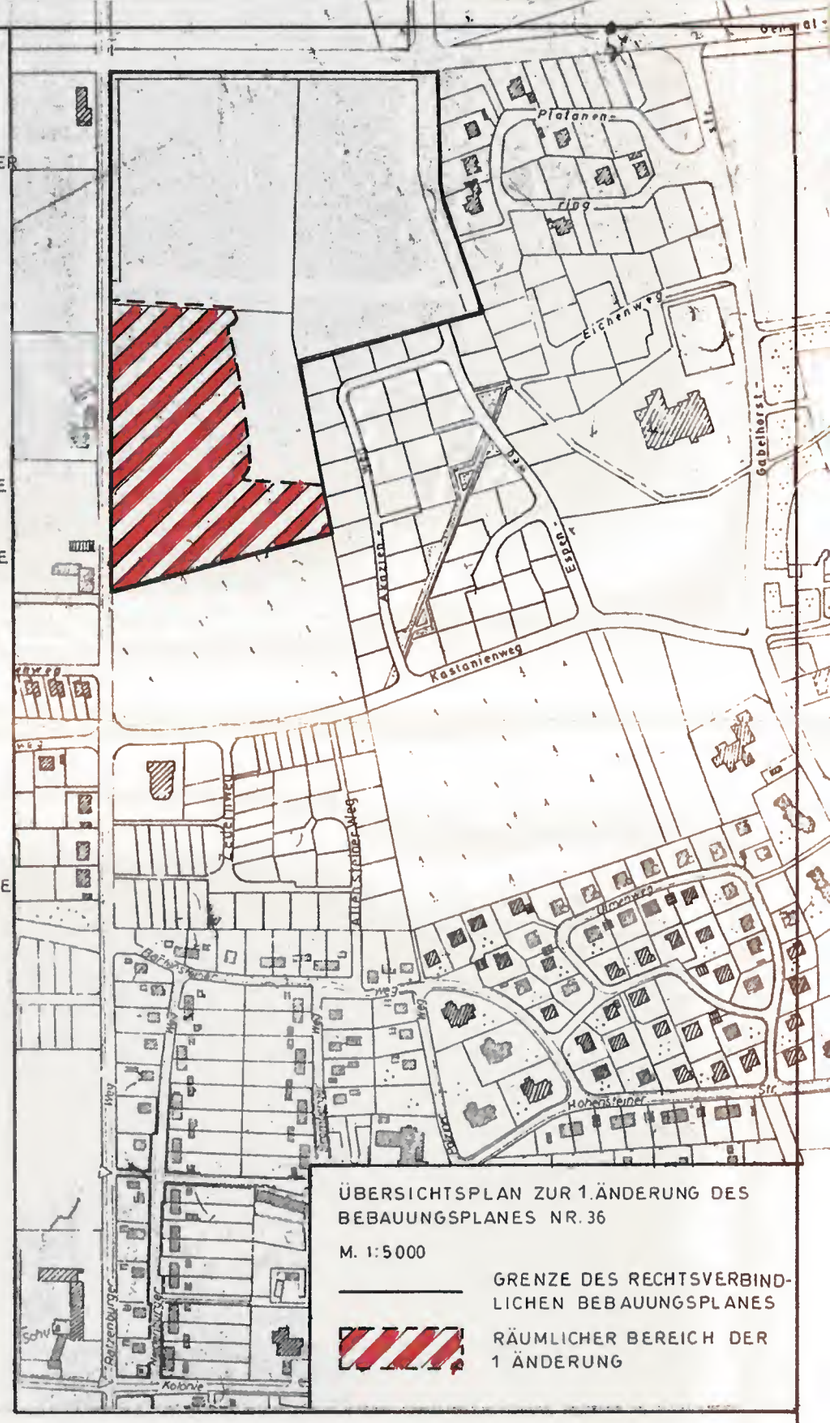

ÜBERSICHTSPLAN ZUR 1. ÄNDERUNG DES BEBAUUNGSPLANES NR. 36

M. 1:5000

- GRENZE DES RECHTSVERBINDLICHEN BEBAUUNGSPLANES
- RÄUMLICHER BEREICH DER 1 ÄNDERUNG

- GEPLANTE WOHNGEBÄUDE (NACHRICHTLICHE ÜBERNAHME)
- GEPLANTE FLURSTÜCKSGRENZEN (NACHRICHTLICHE ÜBERNAHME)
- GRENZE DES ÄNDERUNGSBEREICHES DER 1. ÄNDERUNG

Gemarkung Espelkamp

Flur 13

N

DIE ÄNDERUNG DES BEBAUUNGSPLANES NR. 36 IST AM 25.7.1989 ALS DRINGLICHKEITSENTSCHEIDUNG GEM §43 ABS. 1 SATZ 2 GO BESCHLOSSEN WORDEN.

ESPELKAMP, DEN 25.7.1989

BÜRGERMEISTER RATSMITGLIED

DER ENTWURF DIESES ÄNDERUNGSPLANES HAT MIT DER BEGRÜNDUNG GEMÄSS § 3 ABS. 2 BauGB IN DER ZEIT VOM 24.1.1990 BIS 26.2.1990 ÖFFENTLICH AUSGELEGEN.

ESPELKAMP, DEN 27.2.1990

(QUADFLIEG)
TECHN. BEIGEORDNETER

DER RAT HAT DEN ÄNDERUNGSPLAN GEMÄSS §10 BauGB AM 30.5.1990 ALS SATZUNG BESCHLOSSEN.

ESPELKAMP, DEN

BÜRGERMEISTER

DIESER ÄNDERUNGSPLAN WURDE GEMÄSS § 11 BauGB AM 1.8.1990 ANGEZEIGT. SIEHE VERFÜGUNG DES REGIERUNGSPRÄSIDENTEN DETMOLD VOM
AZ.: 35.21.11-602/E.58

DETMOLD, DEN 14.8.1990

DER REGIERUNGSPRÄSIDENT
IM AUFTRAGE

DIE DURCHFÜHRUNG DES ANZEIGEVERFAHRENS (§ 11 ABS. 3 BauGB) IST GEMÄSS § 12 BauGB AM 31.8.1990 ORTSÜBLICH BEKANNTGEMACHT WORDEN. DER ÄNDERUNGSPLAN WIRD MIT DER BEGRÜNDUNG AB ZU JEDERMANNS EINSICHT BEI DER STADTVERWALTUNG ESPELKAMP BEREITGEHALTEN.

ESPELKAMP, DEN

(QUADFLIEG)
TECHN. BEIGEORDNETER

STADT ESPELKAMP

1. ÄNDERUNG BEBAUUNGSPLAN NR. 36 GABELHORST NORD-WEST

M. 1:1000

ESPELKAMP, DEN 26.4.1989 JÜ