
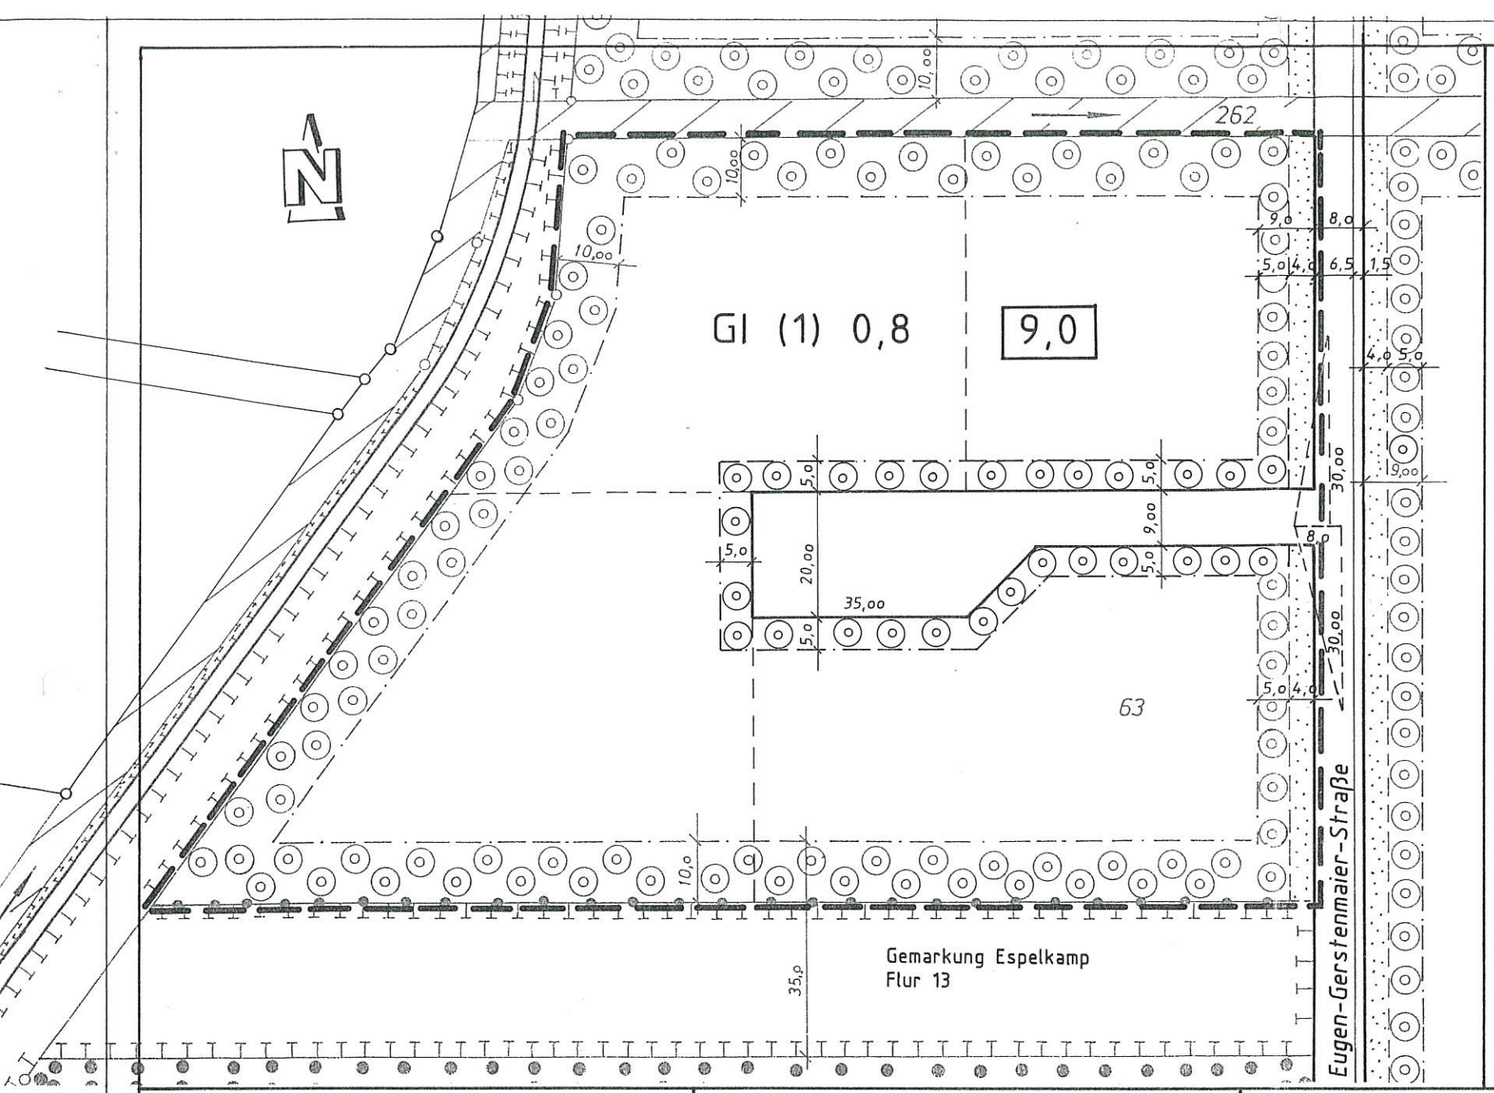


FESTSETZUNGEN

- GRENZE DES ÄNDERUNGSBEREICHES DER 1. ÄNDERUNG
- GI (1) — INDUSTRIEGEBIET MIT EINSCHRÄNKUNG (UNZULÄSSIG BETRIEBSARTEN DER ABSTANDSKLASSE I-V DES ABSTANDSERLASSES VOM 9.7.1982 (MBl NW 1982 S. 1376)
- 0,8 — GRUNDFLÄCHENZAHL
- 9,0 — BAUMASSENZAHL
- BAUGRENZEN
- ÖFFENTLICHE STRAßENVERKEHRSFLÄCHE
- STRAßENBEGRENZUNGSLINIE
- ÖFFENTLICHE GRÜNFLÄCHE MIT BINDUNGEN FÜR BEPFLANZUNGEN UND FÜR DIE ERHALTUNG VON HEIMISCHEN STANDORTGERECHTEN GEHÖLZEN
- PRIVATE GRÜNFLÄCHE ZUM ANPFLANZEN VON STANDORTGERECHTEN GEHÖLZEN (PFLANZGEBOT)
- GEPLANTE FLURSTÜCKSGRENZEN
- SICHTDREIECK

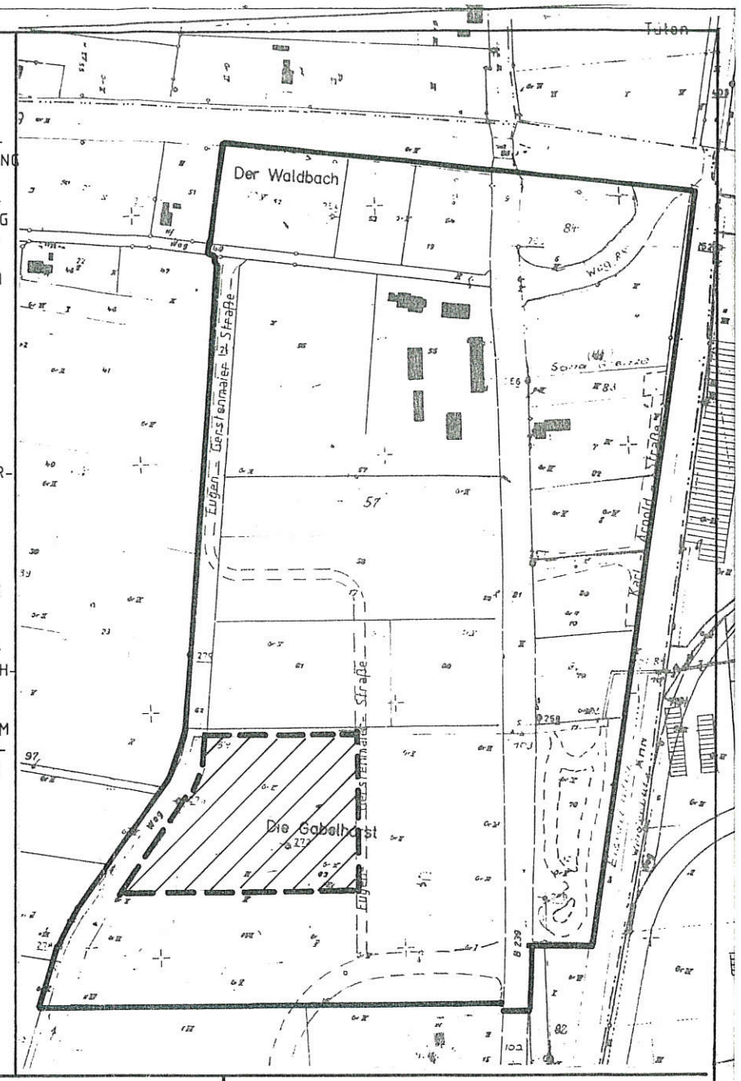

ÜBERSICHTSPLAN ZUR 1. ÄNDERUNG DES BEBAUUNGSPLANES NR. 37
M. 1:5000

- GRENZE DES RECHTSVERBINDLICHEN BEBAUUNGSPLANES
- RÄUMLICHER BEREICH DER 1. ÄNDERUNG

DER RAT HAT AM *21.12.1994* DIE ÄNDERUNG DES BEBAUUNGSPLANES NR. 37 BESCHLOSSEN

ESPELKAMP, DEN *22.12.1994*

BÜRGERMEISTER

DER RAT HAT DEN ÄNDERUNGSPLAN GEMÄß § 10 BauGB AM *22.2.1995* ALS SATZUNG BESCHLOSSEN.

ESPELKAMP, DEN *23.2.1995*

BÜRGERMEISTER

DIESER ÄNDERUNGSPLAN IST GEMÄß § 12 BauGB AM *24.3.1995* ORTSÜBLICH BEKANNTGEMACHT WORDEN. DER ÄNDERUNGSPLAN WIRD MIT DER BEGRÜNDUNG AB *24.3.1995* ZU JEDERMANNS EINSICHT BEI DER STADTVERWALTUNG ESPELKAMP BEREITGEHALTEN.

ESPELKAMP, DEN *27.3.1995*

(QUADFLIEG)
TECHN. BEIGEORDNETER

STADT ESPELKAMP

1. ÄNDERUNG BEBAUUNGSPLAN NR. 37 INDUSTRIEGEBIET NORD-WEST

M. 1:1000

7.10.1994 Jü.