
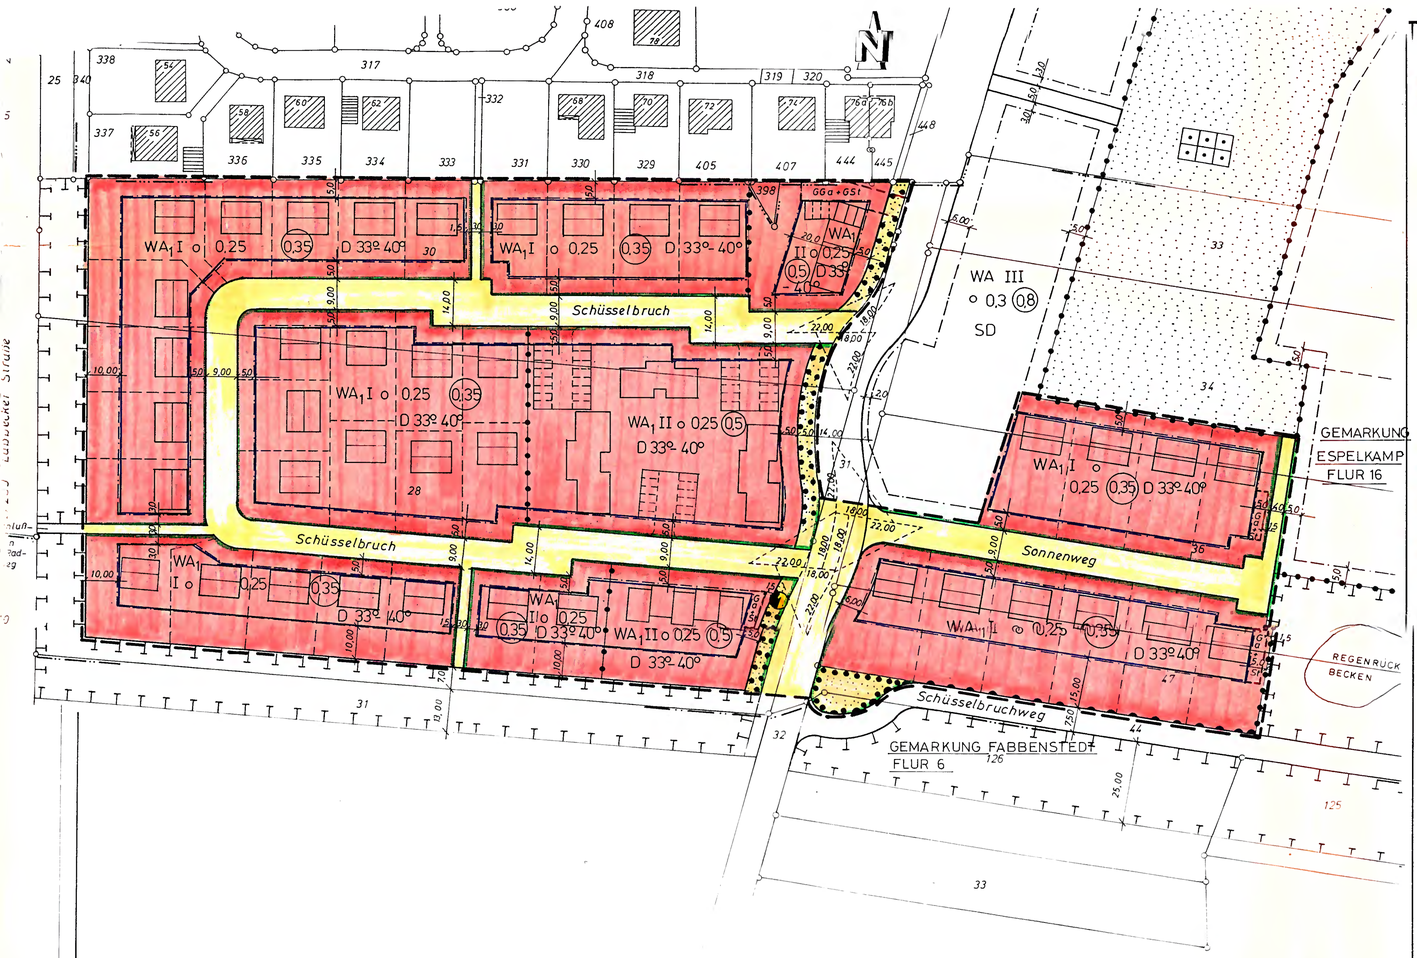


FESTSETZUNGEN

- WA1 — ALLGEMEINES WOHNGEBIET
- I, II — ZAHL DER VOLLGESCHOSSE ALS HÖCHSTGRENZE
- o — OFFENE BAUWEISE
- 0,25 — GRUNDFLÄCHENZAHL
- (0,35) (0,5) — GESCHOSSFLÄCHENZAHL
- BAUGRENZEN
- ABGRENZUNG UNTERSCHIEDLICHER NUTZUNG
- D 33°-40° — DACHNEIGUNG
- UMGRENZUNG VON FLÄCHEN FÜR STELLPLÄTZE UND GARAGEN
- GGa — GEMEINSCHAFTSGARAGEN
- GSt — GEMEINSCHAFTSSTELLPLÄTZE
- Ga — GARAGEN
- St — STELLPLÄTZE
- VERKEHRS-UND ÖFFENTLICHE GEHWEGFLÄCHE
- STRASSENBEGRENZUNGSLINIE
- ÖFFENTLICHE GRÜNFLÄCHE MIT BINDUNGEN FÜR BEPFLANZUNGEN UND FÜR DIE ERHALTUNG VON BÄUMEN UND STRÄUCHERN GEM. § 9 ABS. 1 NR. 25 BauGB
- GEPLANTE WOHNGEBÄUDE (NACHRICHTLICHE ÜBERNAHME)
- GEPLANTE FLURSTÜCKSGRENZEN (NACHRICHTLICHE ÜBERNAHME)
- GRENZE DES ÄNDERUNGSBEREICHES DER 1. ÄNDERUNG

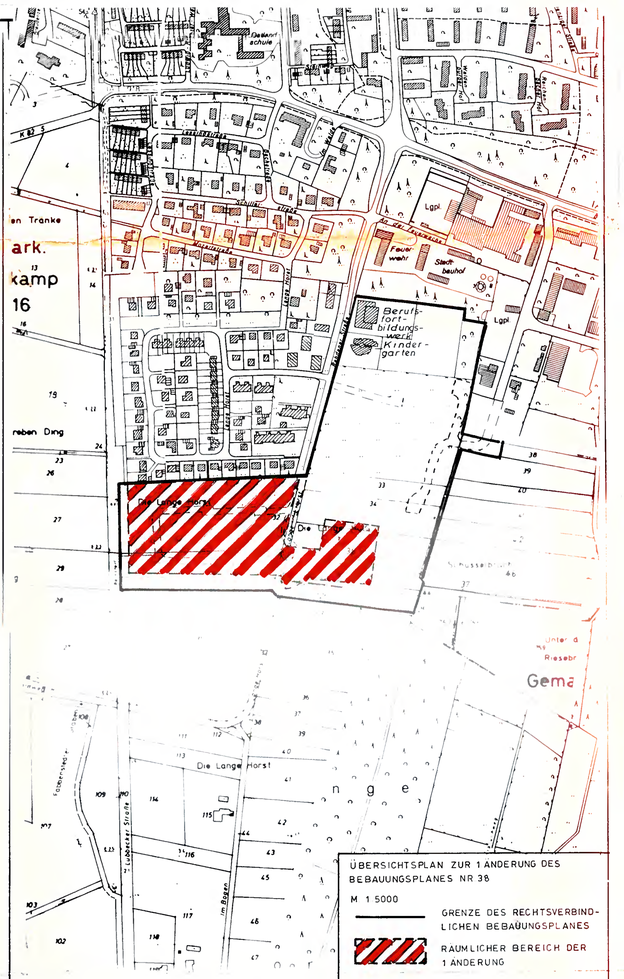

ÜBERSICHTSPLAN ZUR 1. ÄNDERUNG DES BEBAUUNGSPLANES NR. 38

M. 1:5000

- GRENZE DES RECHTSVERBINDLICHEN BEBAUUNGSPLANES
- RÄUMLICHER BEREICH DER 1. ÄNDERUNG

DER RAT HAT AM 29.5.1991 DIE ÄNDERUNG DES BEBAUUNGSPLANES NR. 38 BESCHLOSSEN.

ESPELKAMP, DEN 31.5.1991

BÜRGERMEISTER

DER ENTWURF DIESES ÄNDERUNGSPLANES HAT MIT DER BEGRÜNDUNG GEMÄSS § 3 ABS. 2 BauGB IN DER ZEIT VOM 29.1.1992 BIS 6.3.1992 ÖFFENTLICH AUSGELEGEN.

ESPELKAMP, DEN 9.3.1992

(QUADFLIEG)
TECHN. BEIGEORDNETER

DER RAT HAT DEN ÄNDERUNGSPLAN GEMÄSS § 10 BauGB AM 3.6.1992 ALS SATZUNG BESCHLOSSEN.

ESPELKAMP, DEN 4.6.1992

BÜRGERMEISTER

DIESER ÄNDERUNGSPLAN WURDE GEMÄSS § 11 BauGB AM 13. JULI 92 ANGEZEIGT. SIEHE VERFÜGUNG DES REGIERUNGSPRÄSIDENTEN DETMOLD VOM 20. JULI 92 AZ.: 35.21.11-Espelkamp 9

DETMOLD, DEN 20. JULI 92

DER REGIERUNGSPRÄSIDENT
IM AUFTRAGE

DIE DURCHFÜHRUNG DES ANZEIGEVERFAHRENS (§ 11 ABS. 3 BauGB) IST GEM. § 12 BauGB AM ORTSÜBLICH BEKANNTGEMACHT WORDEN. DER ÄNDERUNGSPLAN WIRD MIT DER BEGRÜNDUNG AB ZU JEDERMANNS EINSICHT BEI DER STADTVERWALTUNG ESPELKAMP BEREITGEHALTEN.

ESPELKAMP, DEN

(QUADFLIEG)
TECHN. BEIGEORDNETER

STADT ESPELKAMP

1. ÄNDERUNG BEBAUUNGSPLAN NR. 38 LANGE HORST SÜD OST

M. 1:1000

3. AUSFERTIGUNG

Dieser Plan stimmt mit dem Offenlegungsplan überein.

Stadt Espelkamp
Der Stadtdirektor
In Auftrage:

19.3.1991 JÜ