

Gemarkung Espelkamp
Flur 16

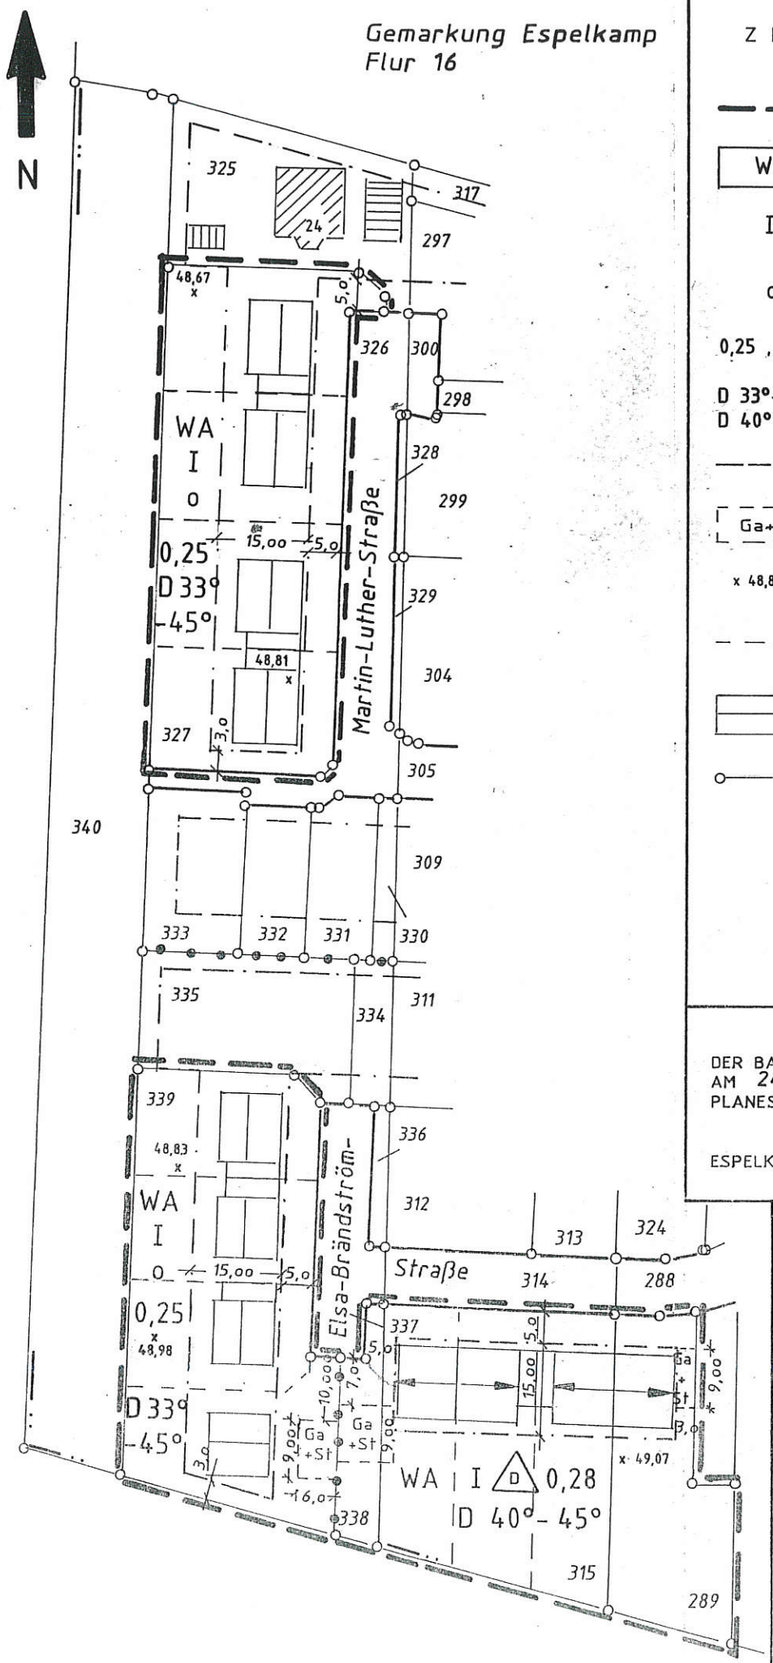

ZEICHNERISCHE FESTSETZUNGEN

- GRENZE DER ÄNDERUNGSBEREICHE DER 2. ÄNDERUNG
- WA — ALLGEMEINES WOHNGEBIET
- I — ZAHL DER VOLLGESCHOSSE ALS HÖCHSTMAß
- o — OFFENE BAUWEISE
- D — NUR DOPPELHÄUSER ZULÄSSIG
- 0,25 , 0,28 — GRUNDFLÄCHENZAHL
- ABGRENZUNG UNTERSCHIEDLICHER NUTZUNG
- D 33°-45°, D 40°-45° — DACHNEIGUNG 33°-45°, 40°-45°
- FIRSTRICHTUNG
- BAUGRENZEN
- Ga+St — FLÄCHE FÜR STELLPLÄTZE UND GARAGEN
- x 48,81 — VORH. GELÄNDEHÖHE (M ÜBER NN)
- GEPL. FLURSTÜCKSGRENZEN ALS ANREGUNG
- GEPL. WOHNGEBÄUDE UND GARAGEN ALS ANREGUNG
- VORH. FLURSTÜCKSGRENZEN

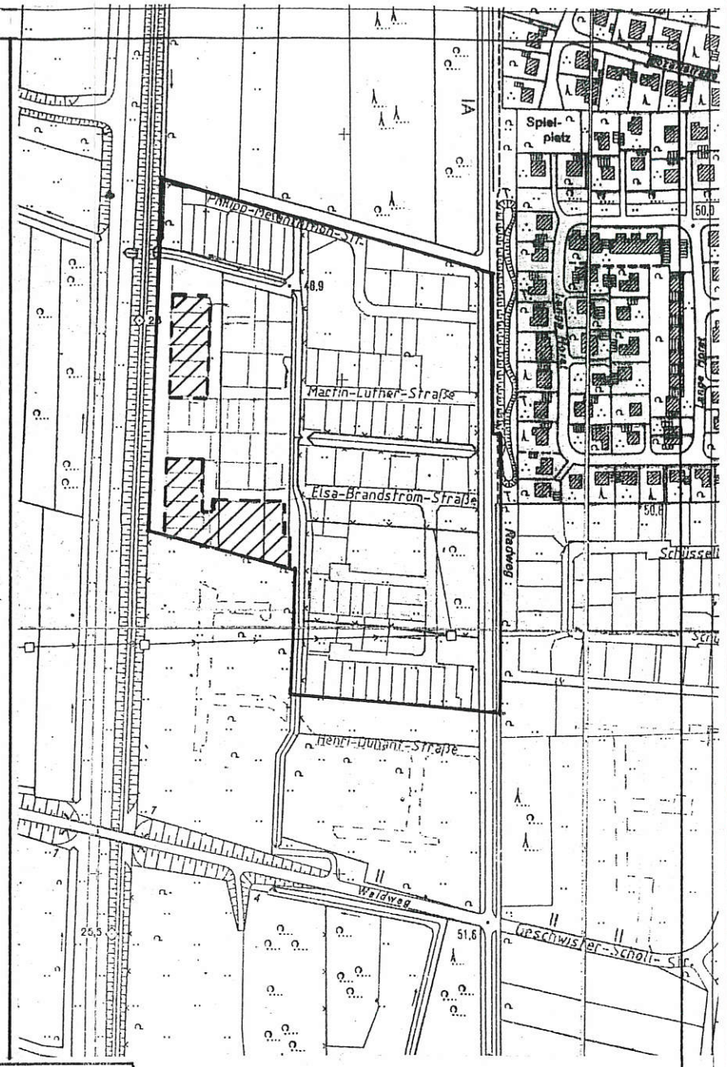

ÜBERSICHTSPLAN ZUR 2. ÄNDERUNG DES BEBAUUNGSPLANES NR. 47

M. 1:5000

- GRENZE DES RECHTSVERBINDLICHEN BEBAUUNGSPLANES
- RÄUMLICHE BEREICHE DER 2. ÄNDERUNG

DER BAU-, PLANUNGS- UND UMWELTAUSSCHUSS HAT AM 24.4.2001 * DIE ÄNDERUNG DES BEBAUUNGSPLANES NR. 47 BESCHLOSSEN.

ESPELKAMP, DEN 25.4.2001 u. 29.6.2001

STADT ESPELKAMP 30

BÜRGERMEISTER

* u. 28.6.2001 (VERGRÖSSERUNG ÄNDERUNGSBEREICH)

DER ENTWURF DIESES ÄNDERUNGSPLANES HAT MIT DER BEGRÜNDUNG GEMÄß § 3 ABS. 2 BauGB IN DER ZEIT VOM 23.7.2001 BIS 24.8.2001 ÖFFENTLICH AUSGELEGEN.

ESPELKAMP, DEN 27.8.2001

STADT ESPELKAMP 30

(QUADFLIEG)
TECHN. BEIGEORDNETER

DER RAT HAT DEN ÄNDERUNGSPLAN GEMÄß § 10 ABS. 1 BauGB AM 31.10.2001 ALS SATZUNG BESCHLOSSEN.

ESPELKAMP, DEN 2.11.2001

STADT ESPELKAMP 30

BÜRGERMEISTER

DIESER ÄNDERUNGSPLAN IST GEMÄß § 10 ABS. 3 BauGB AM 14.11.2001 ORTSÜBLICH BEKANNTGEMACHT WORDEN. DER ÄNDERUNGSPLAN WIRD MIT DER BEGRÜNDUNG AB 14.11.2001 ZU JEDERMANNS EINSICHT BEI DER STADTVERWALTUNG ESPELKAMP BEREITGEHALTEN.

ESPELKAMP, DEN 15.11.2001

STADT ESPELKAMP 30

(QUADFLIEG)
TECHN. BEIGEORDNETER

STADT ESPELKAMP

2. ÄNDERUNG BEBAUUNGSPLAN NR. 47 GROß GREBEN DING

M. 1:1000

24.4.2001 Jü.