
5A.

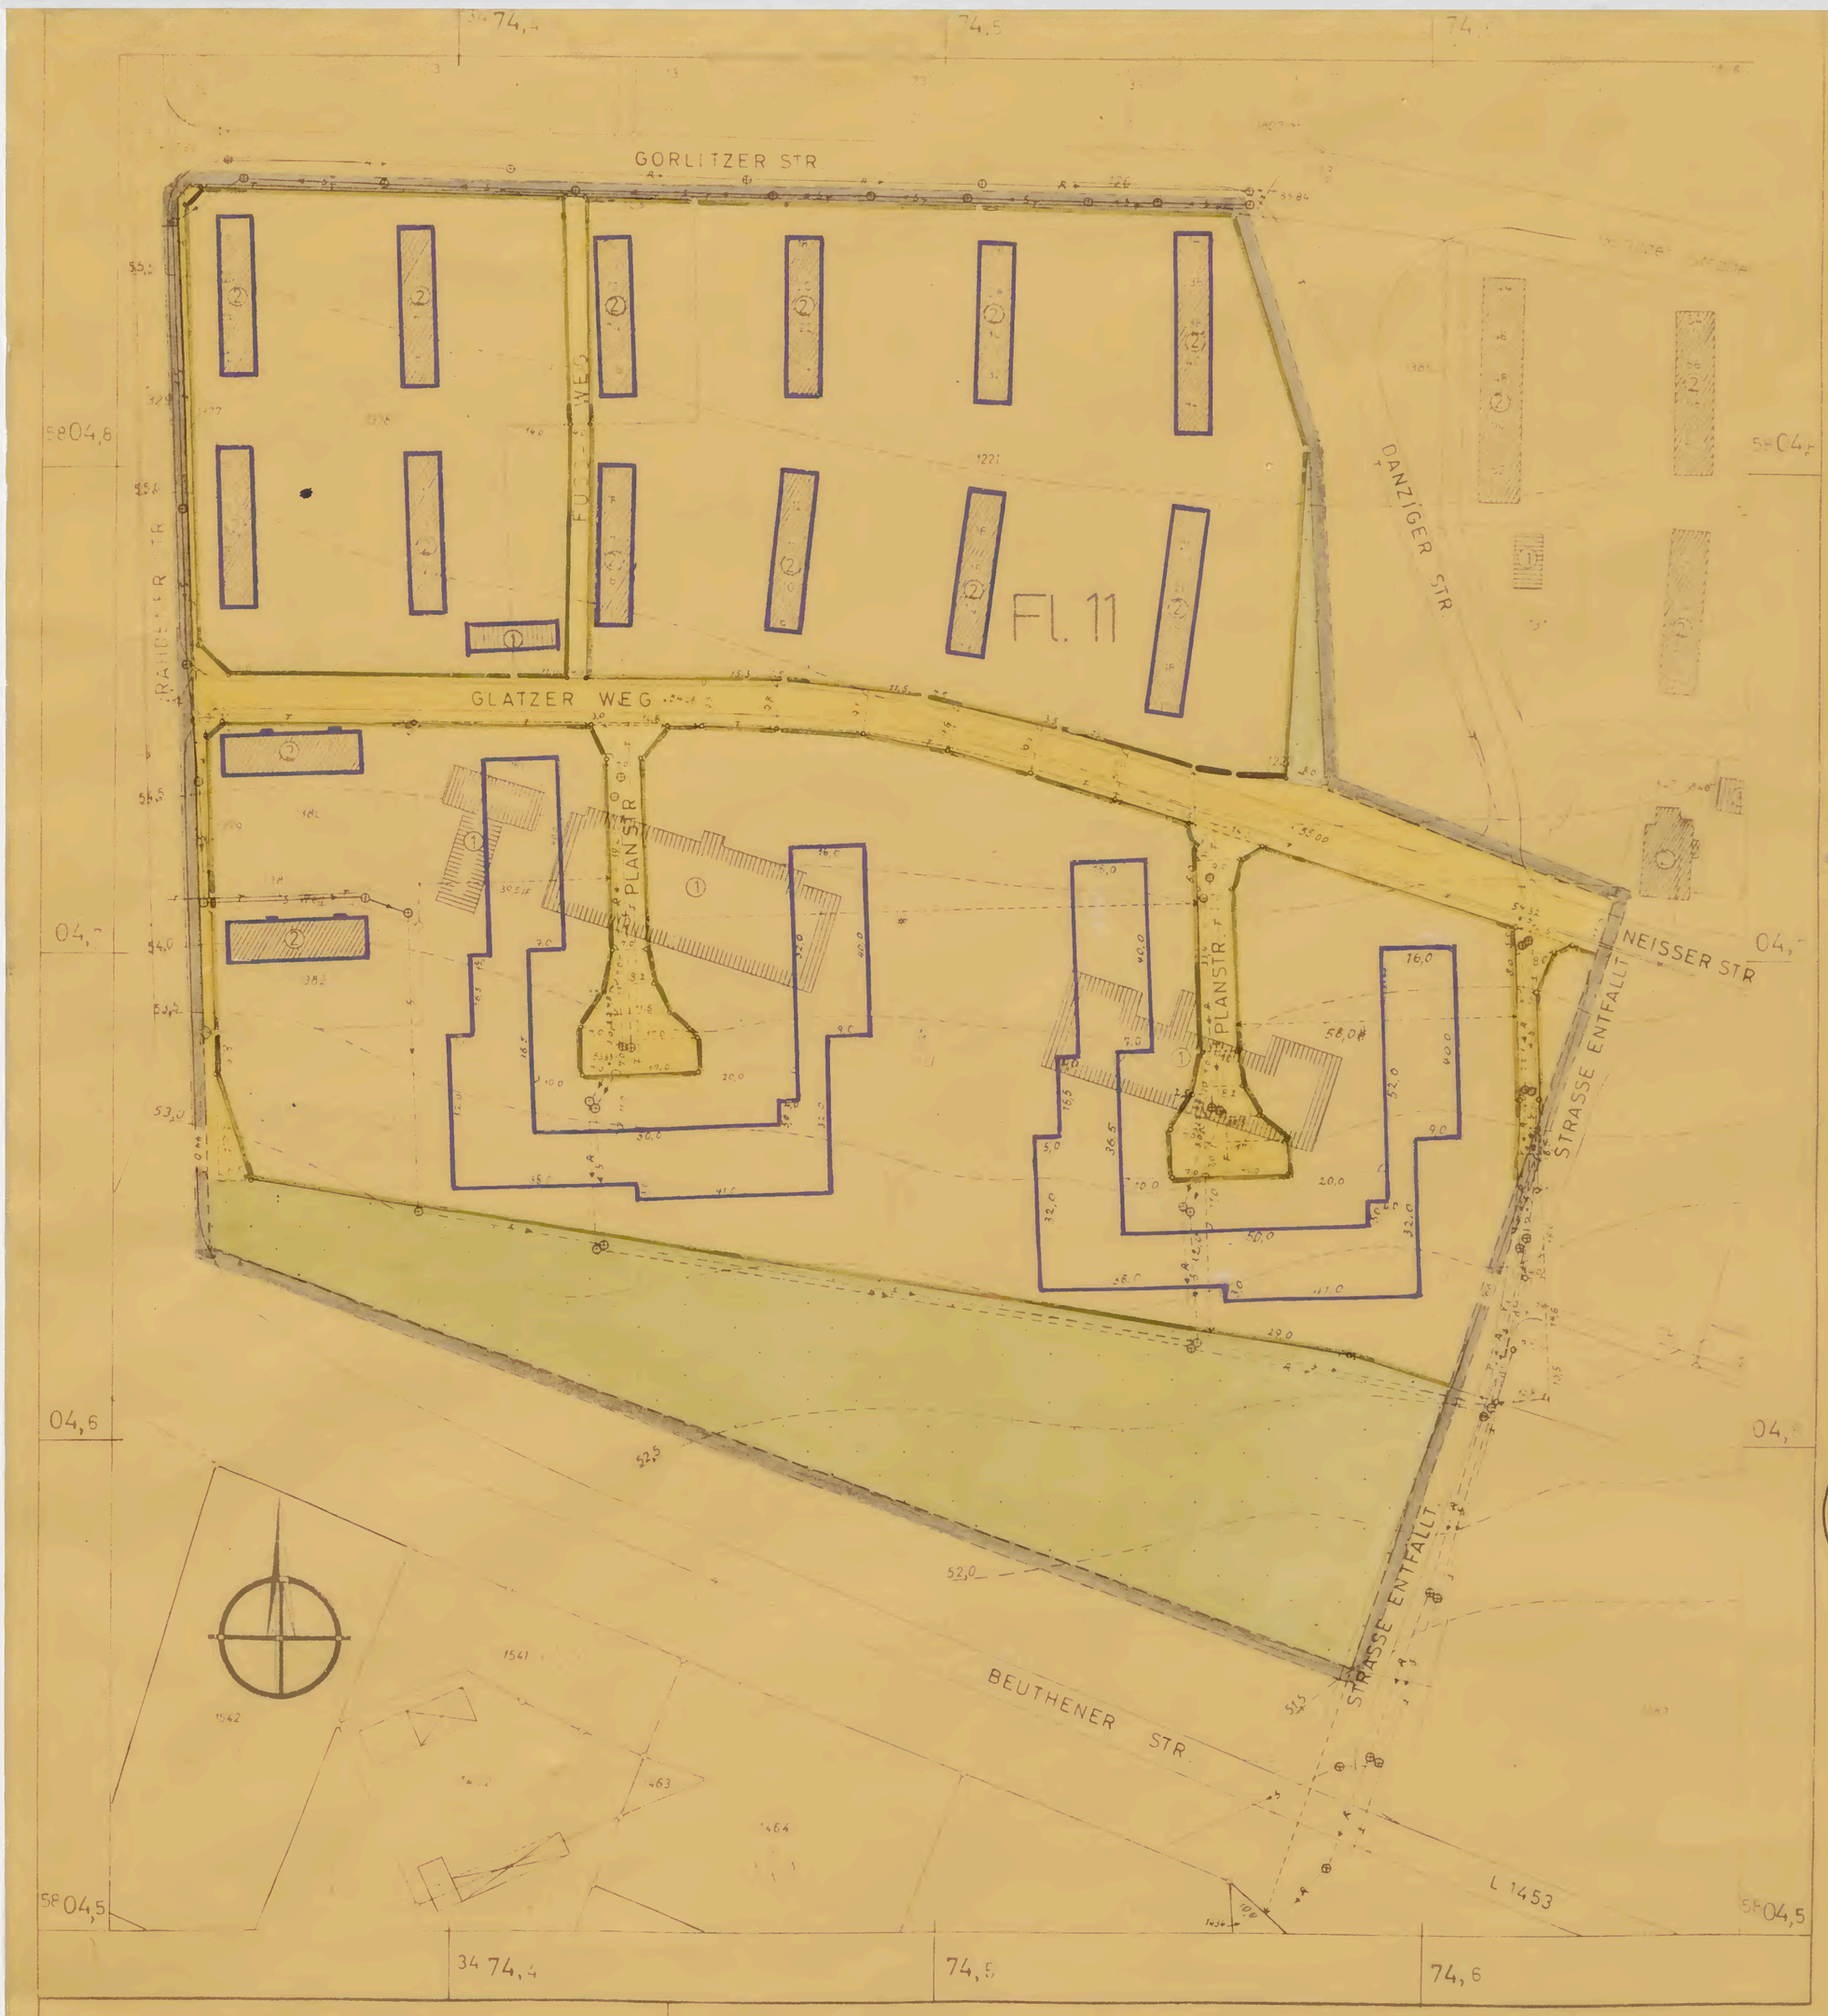

STADT ESPELKAMP
BEBAUUNGSPLAN NR. 5A

DIESER BEBAUUNGSPLAN BESTEHT AUS DEN TEILBLÄTTERN BLATT 1,2,3, EINEM TEXTTEIL UND DEM EIGENTÜMERVERZEICHNIS

MASSTAB 1:1000

GEMARKUNG ESPELKAMP FLUR 11 tw.

GRÖSSE DES PLANGEBIETES ca 7,7 ha

BLATT 1

OFFENLEGUNGSAUSFERTIGUNG

~~1) 2) 3)~~ AUSFERTIGUNG

VERKEHRSFLÄCHEN
GRÜNFLÄCHEN
BAUGRENZEN

DIE DARSTELLUNG DES GEGENWÄRTIGEN ZUSTANDES STIMMT MIT DEM KATASTERNACHWEIS ÜBEREIN

RAHDEN, DEN 14. OKTOBER 1965

KREISVERMESSUNGSAMTMANN

ES WIRD BESCHEINIGT DASS DIE DARSTELLUNG DES GEGENWÄRTIGEN ZUSTANDES RICHTIG UND DIE FESTLEGUNG DER STÄDTEBAULICHEN PLANUNG GEOMETRISCH EINDEUTIG IST.

RAHDEN, DEN 3. Dezember 1965

KREISVERMESSUNGSAMTMANN

PLANUNTERLAGEN: KATASTERPLÄNE DER KATASTERAMTSNEBENSTELLE RAHDEN BLATT 7404 N tw.

ZEICHENERKLÄRUNG

UNVERÄNDERT / NEU FESTGESETZT — GEBÄUDEBESTAND AM 10.9.1965

WOHNGEBÄUDE / GEWERBE- U. WIRTSCHAFTSGEBÄUDE — MIT HAUSNUMMER / GESCHOSSZAHL

GEBÄUDEABBRUCH

GRENZEN

PLANGEBIETSGRENZE

FLURSTÜCKSGRENZE

FLURGRENZE U. LINIE DER VERÄNDERUNG GRÖSSERER ART

BAUGRENZE

NUTZUNGSGRENZE

VERSORGUNGSANLAGEN

S — S — ABWASSER -

R — R — REGENWASSER - HAUPTLEITUNG

T — T — TRINKWASSER -

HÖHENANGABEN

525 ---- HÖHENSCHICHTLINIE

+ 53,84 · 53,60 HÖHENLAGE

ÖFFENTLICHE FLÄCHEN

VERKEHRSFLÄCHE

GRÜNFLÄCHE

DER PLAN IST BEIGEFÜGT ...

DIESER PLAN ...

AM 15.9.1965

DIESER ... § (1) DES ... 23.6.1960 ... DURCH BESCHLUSS DES RATES ...

30.9.1965

... STELLT WORDEN.

ESPELKAMP, DEN 21.10.1965

Stadt Espelkamp Kreis Lübbecke

... BÜRGERMEISTER

DIESER ... § (1) DES BUNDESBAUGESETZES ... 21. 3. 1966 EINSCHL. 20. 4. 1966 ... ÖFFENTLICH AUSGELEGEN.

ESPELKAMP, DEN 2. 5. 1966

Stadt Espelkamp Kreis Lübbecke

... BÜRGERMEISTER

DIESER ... PLAN IST GEMÄSS § 10 DES BUNDESBAUGESETZES ... RAT DER STADT ESPELKAMP AM 31. 5. 1966 ... SATZUNG BESCHLOSSEN WORDEN.

ESPELKAMP, DEN 5. 7. 1966

Stadt Espelkamp Kreis Lübbecke

... BÜRGERMEISTER

DIESER GENEHMIGUNGSPLAN IST GEMÄSS § 11 DES BUNDESBAUGESETZES MIT VERFÜGUNG VOM 10. OKT. 1966 GENEHMIGT WORDEN.

DETMOLD, DEN 10. OKT. 1966
AZ: 34.30.11 10/E35
DER REGIERUNGSPRÄSIDENT
IM AUFTRAGE:

Der Regierungspräsident Detmold

DIESER GENEHMIGTE BEBAUUNGSPLAN ... GEMÄSS § 12 DES BUNDESBAUGESETZES VOM 7.12.1960 BIS 15.01.1961 ÖFFENTLICH AUS ... SOWIE ORT UND ZEIT DER ÖFFENTLICHEN ... AM 25.11.1966 ORTSÜBLICH BEKANNT GEMACHT WORDEN.

ESPELKAMP, DEN 16.12.1966

STADT ESPELKAMP

Stadtdirektor

Dieser Bebauungsplan hat einschließlich der Begründung gemäß § 2 (6) des Bundesbaugesetzes vom 21.6.1971 bis einschließlich 22.7.1971 erneut öffentlich ausgelegen.

Espelkamp, den 8. Nov. 1971

Stadtdirektor

Dieser Bebauungsplan ist gemäß § 10 des Bundesbaugesetzes vom Rat der Stadt Espelkamp am 1.9.1971 als Satzung beschlossen worden.

Espelkamp, den 9. Nov. 1971

Bürgermeister

Dieser Bebauungsplan ist gemäß § 11 des Bundesbaugesetzes mit Verfügung vom 14.5.72 genehmigt worden.

Detmold, den 14.5.72
Az.: 34.30.11-10/E.61

Der Regierungspräsident
Im Auftrage:

Dieser genehmigte Bebauungsplan liegt gemäß § 12 des Bundesbaugesetzes vom 31. Mai 1972 bis 3 - Juli 1972 öffentlich aus. Die Genehmigung sowie Ort und Zeit der Auslegung sind am 31. Mai 1972 ortsüblich bekanntgemacht worden.

Espelkamp, den 31. Mai 1972

Stadtdirektor