
3. Änderung Satzungsbereich Hüllhorst

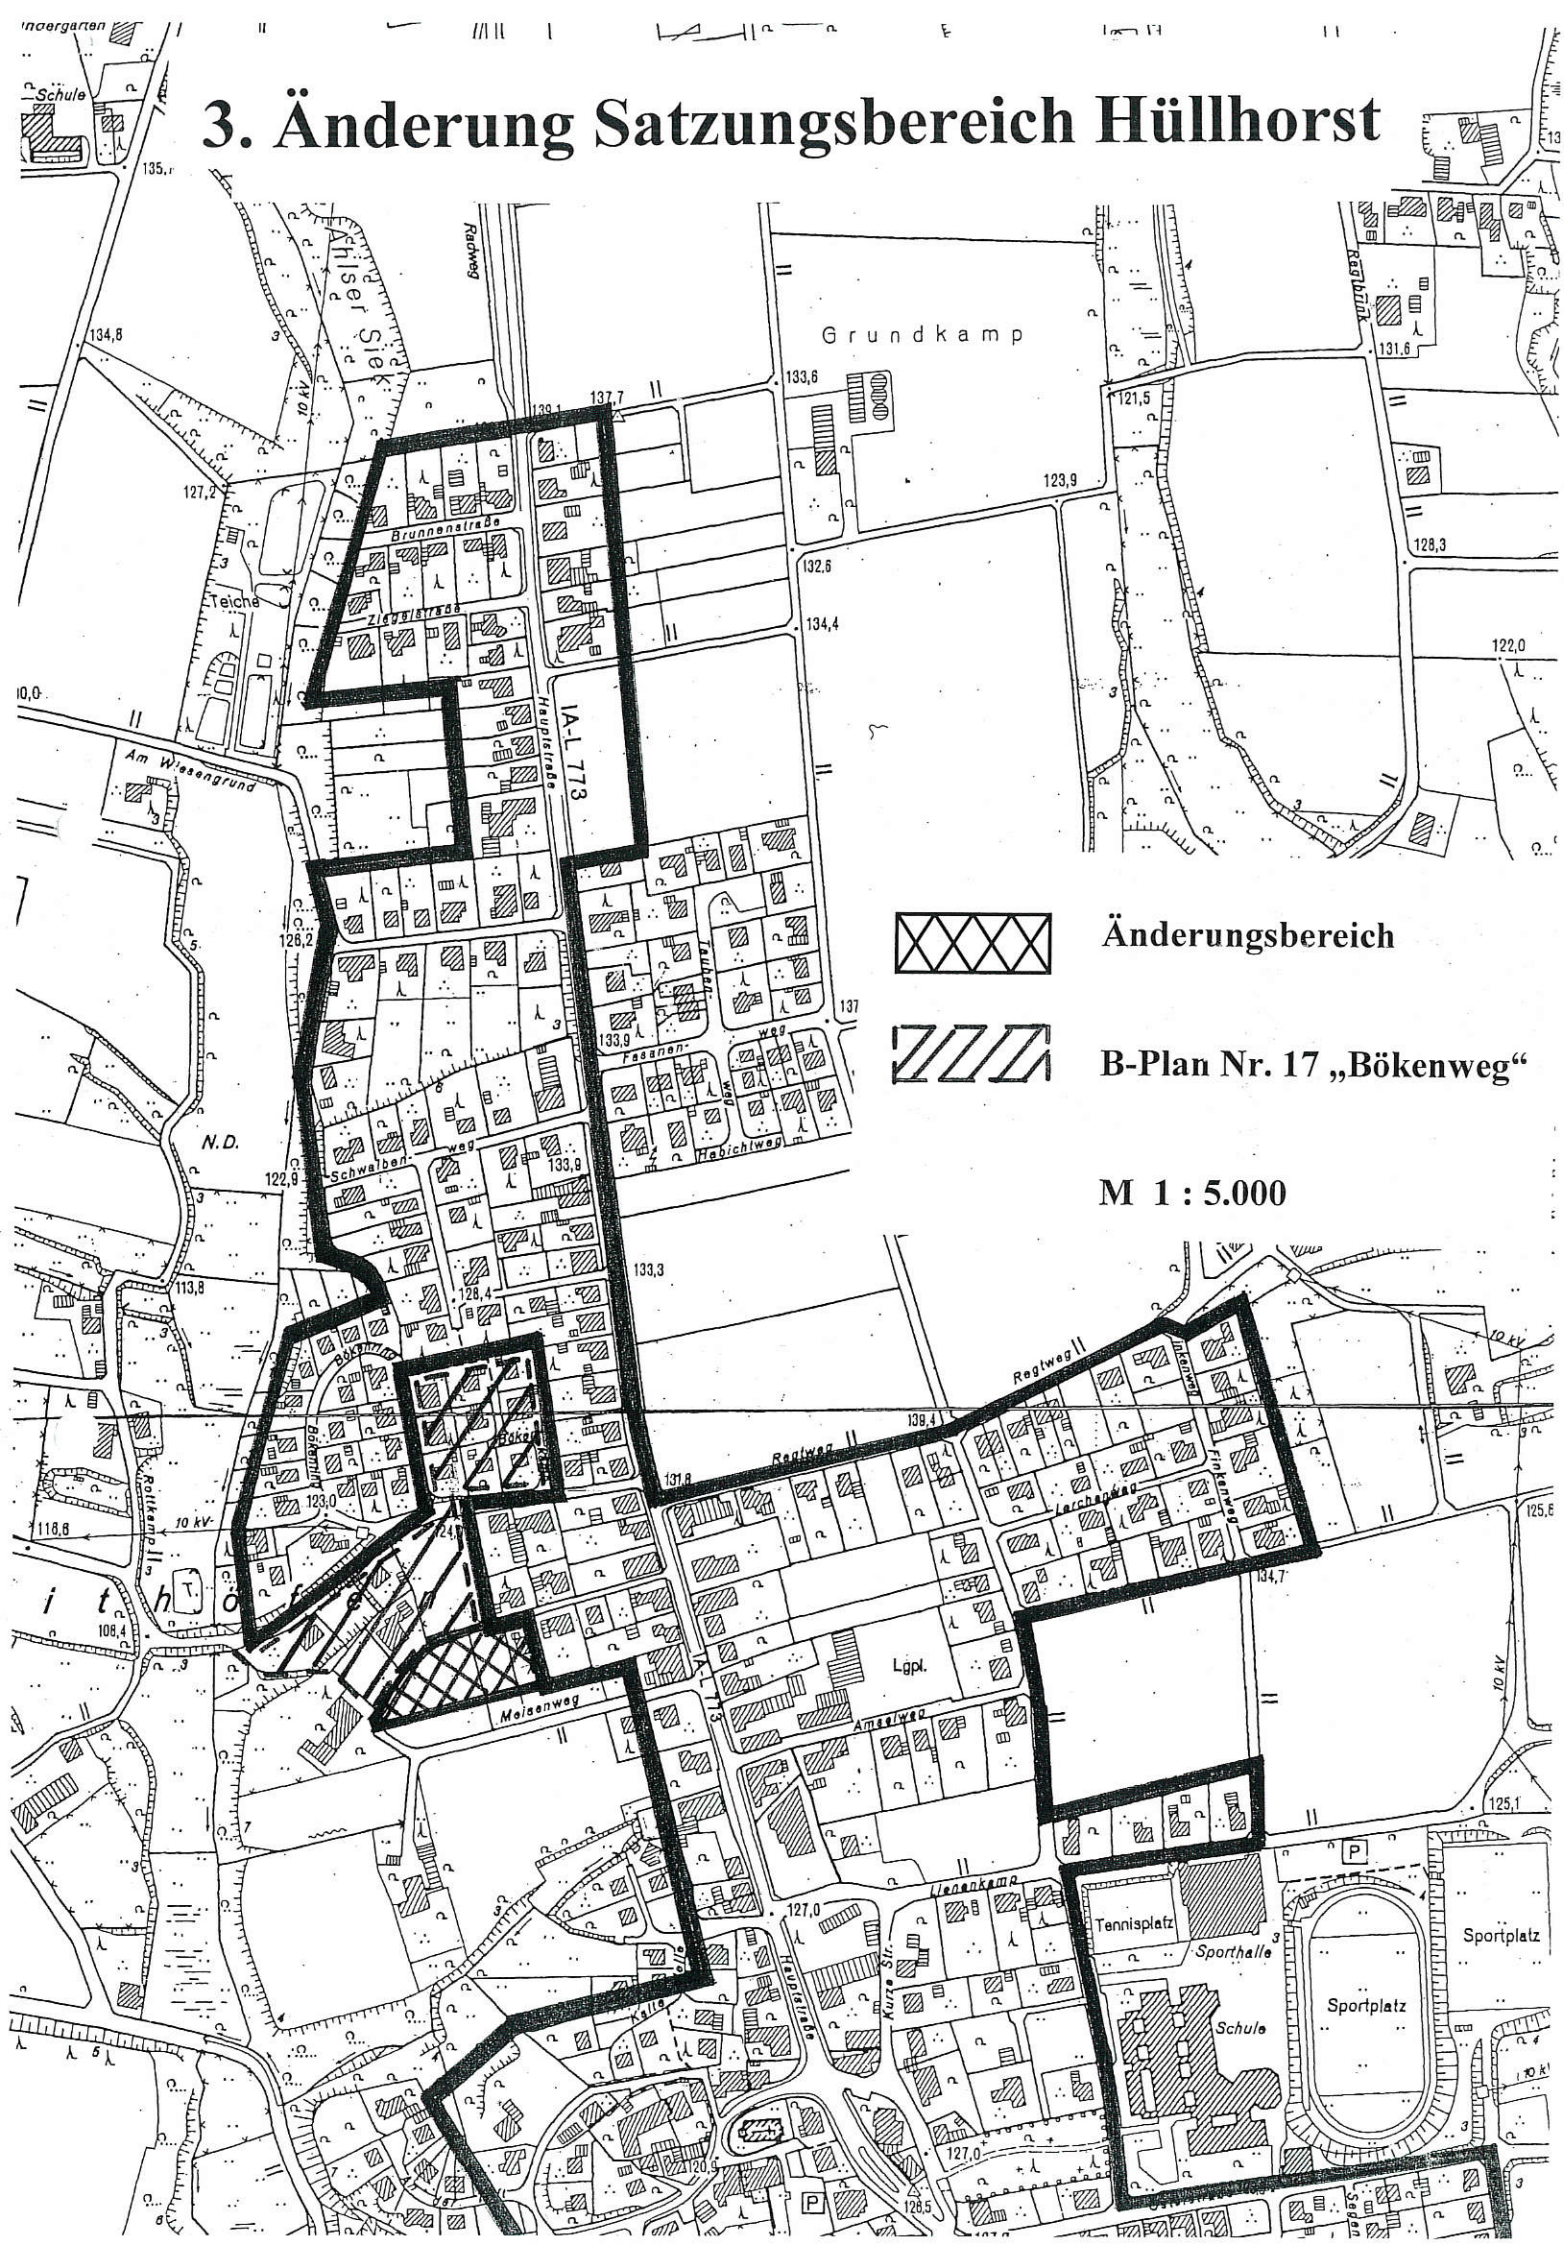

Satzung

der Gemeinde Hüllhorst über die Gestaltung der baulichen Anlagen im Satzungsbereich „Hüllhorst – 3. Änderung“

Auf Grund § 7 der Gemeindeordnung für das Land Nordrhein-Westfalen -GO NRW- in der Fassung der Bekanntmachung vom 14.07.1994 (GV.NRW. S. 666); zuletzt geändert durch Gesetz vom 28.03.2000 (GV.NRW. S. 245) und § 86 der Bauordnung für das Land Nordrhein-Westfalen -Landesbauordnung (BauO NRW) vom 01.03.2000 (GV.NRW. S. 256), hat der Rat der Gemeinde Hüllhorst in der Sitzung am 10.12.2003 folgende Satzung beschlossen:

§ 1

Für den Satzungsbereich „Hüllhorst– 3. Änderung“ wird folgende Baugestaltung vorgeschrieben:

Dachneigung	25° - 45°
Max. Firsthöhe Hauptgebäude (gemessen von OKEFF bis OK Firstziegel)	9,0 m
Max. Drempelhöhe (gemessen von OK Rohfußboden bis OK Fußpfette)	1,00 m
Traufhöhe (gemessen von OKEFF bis Schnittpunkt Außenwand / OK Dachhaut)	mind. 3,00 m
Max. Sockelhöhe Hauptgebäude (gemessen wird von der Oberkante des Erdgeschoss-Fertigfußbodens (OK EFF) bis zum höchstgelegenen Schnittpunkt der rechtwinklig zur Straße verlängerten Gebäudeseite mit der angrenzenden Straßenoberkante)	0,30 m

§ 2

Verstöße gegen die gemäß § 86 BauO NRW in diese Satzung aufgenommenen Festsetzungen über die äußere Gestalt baulicher Anlagen werden gemäß § 84 BauO NRW als Ordnungswidrigkeit geahndet.

§ 3

Vorstehende Satzung tritt am Tage nach ihrer Bekanntmachung in Kraft.