
1. VEREINFACHTE ÄNDERUNG DES BEBAUUNGSPLANES

NR. 7 / 01 / 50 A "FONTANE STRASSE"

der Stadt Lübbecke

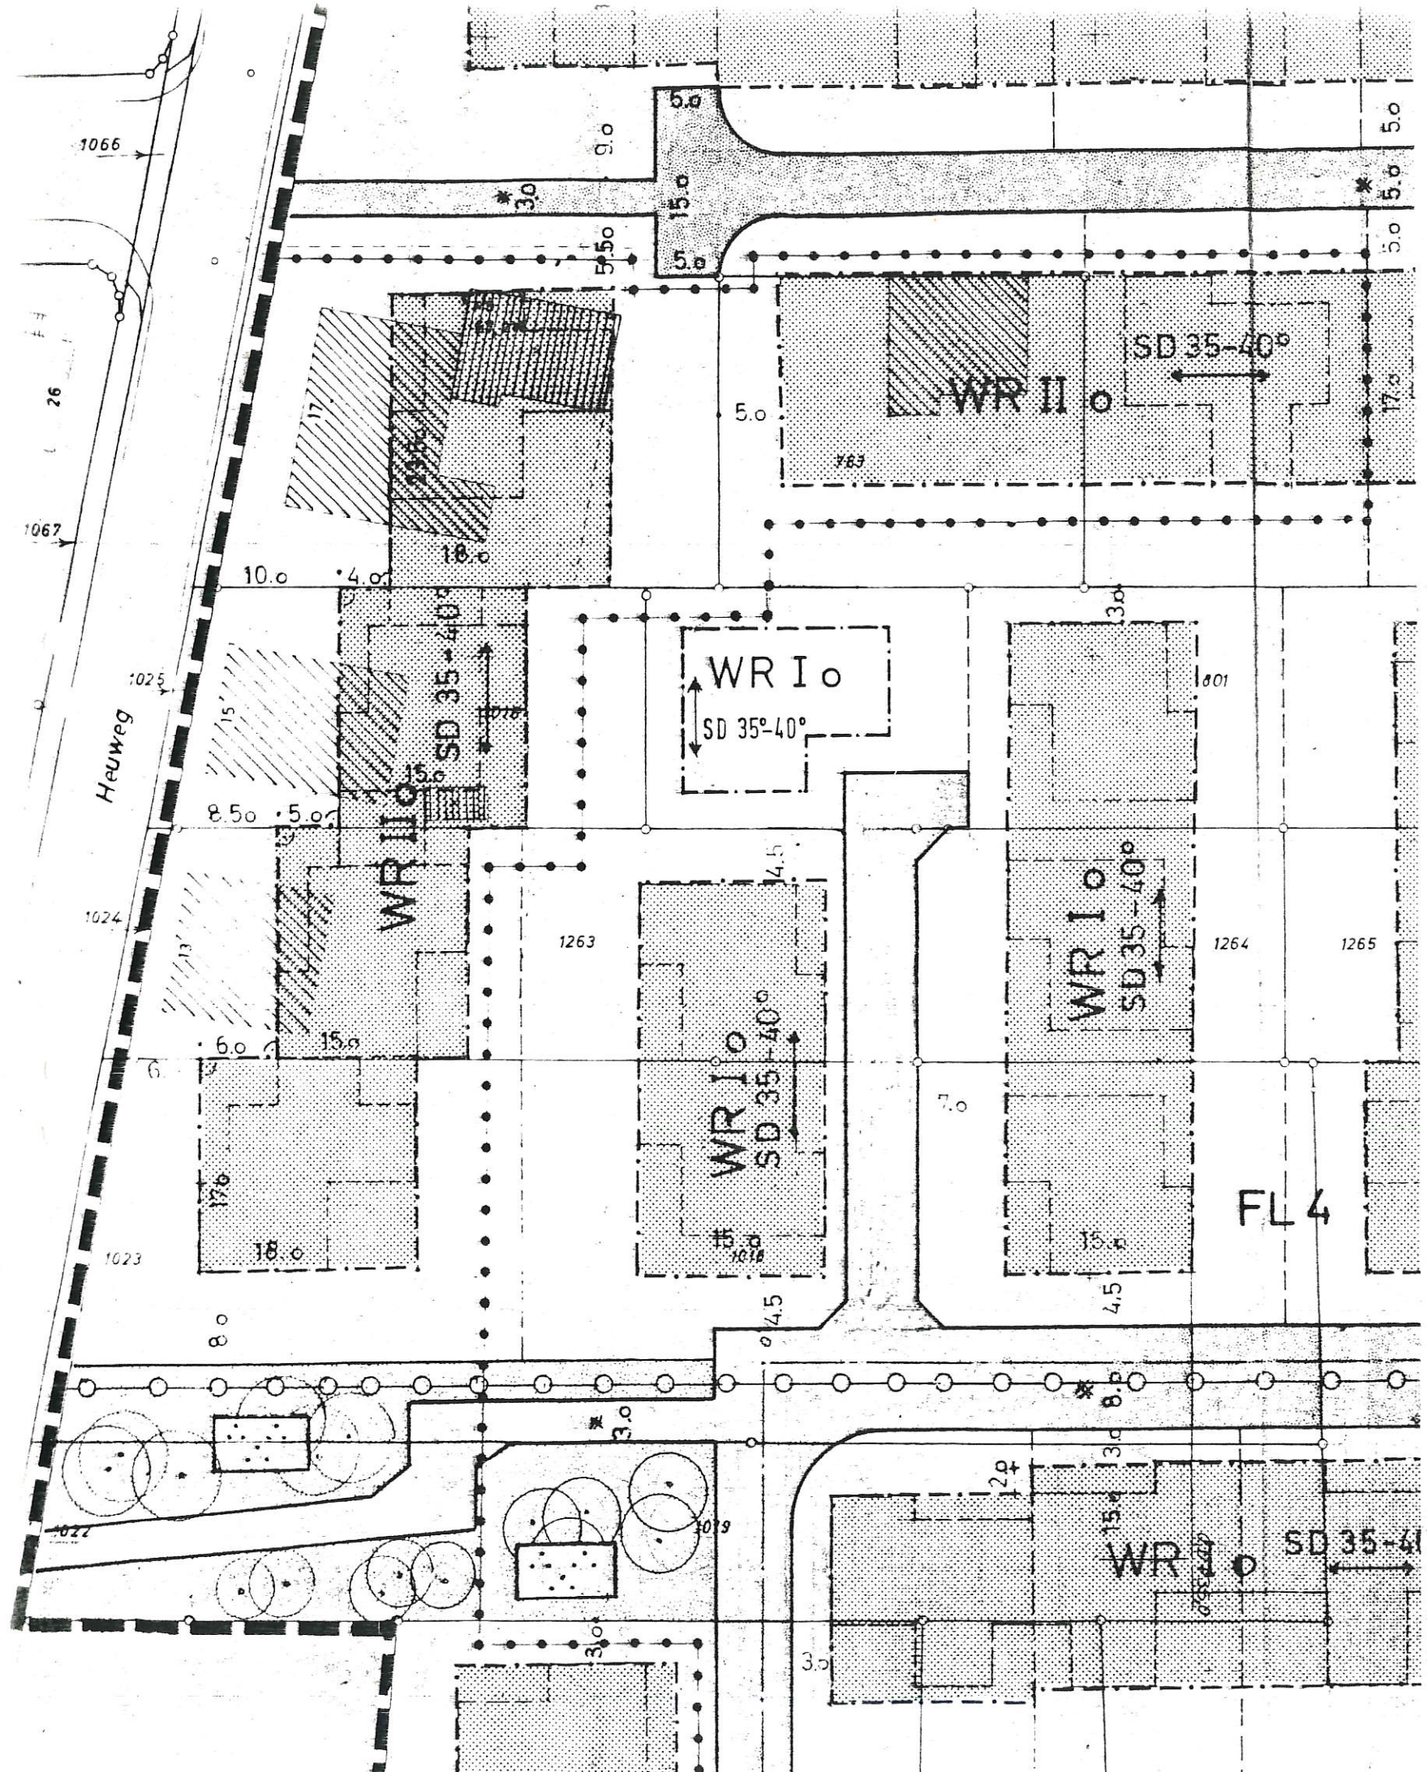

ERKLÄRUNGEN

▬ ▬ ▬	Plangebietsgrenze
— · — · —	Baugrenze
WR	Reines Wohngebiet
I	Zahl der Vollgeschosse als Höchstgrenze
o	offene Bauweise
SD 35°– 40°	Satteldach mit Dachneigung
⟷	Firstrichtung