
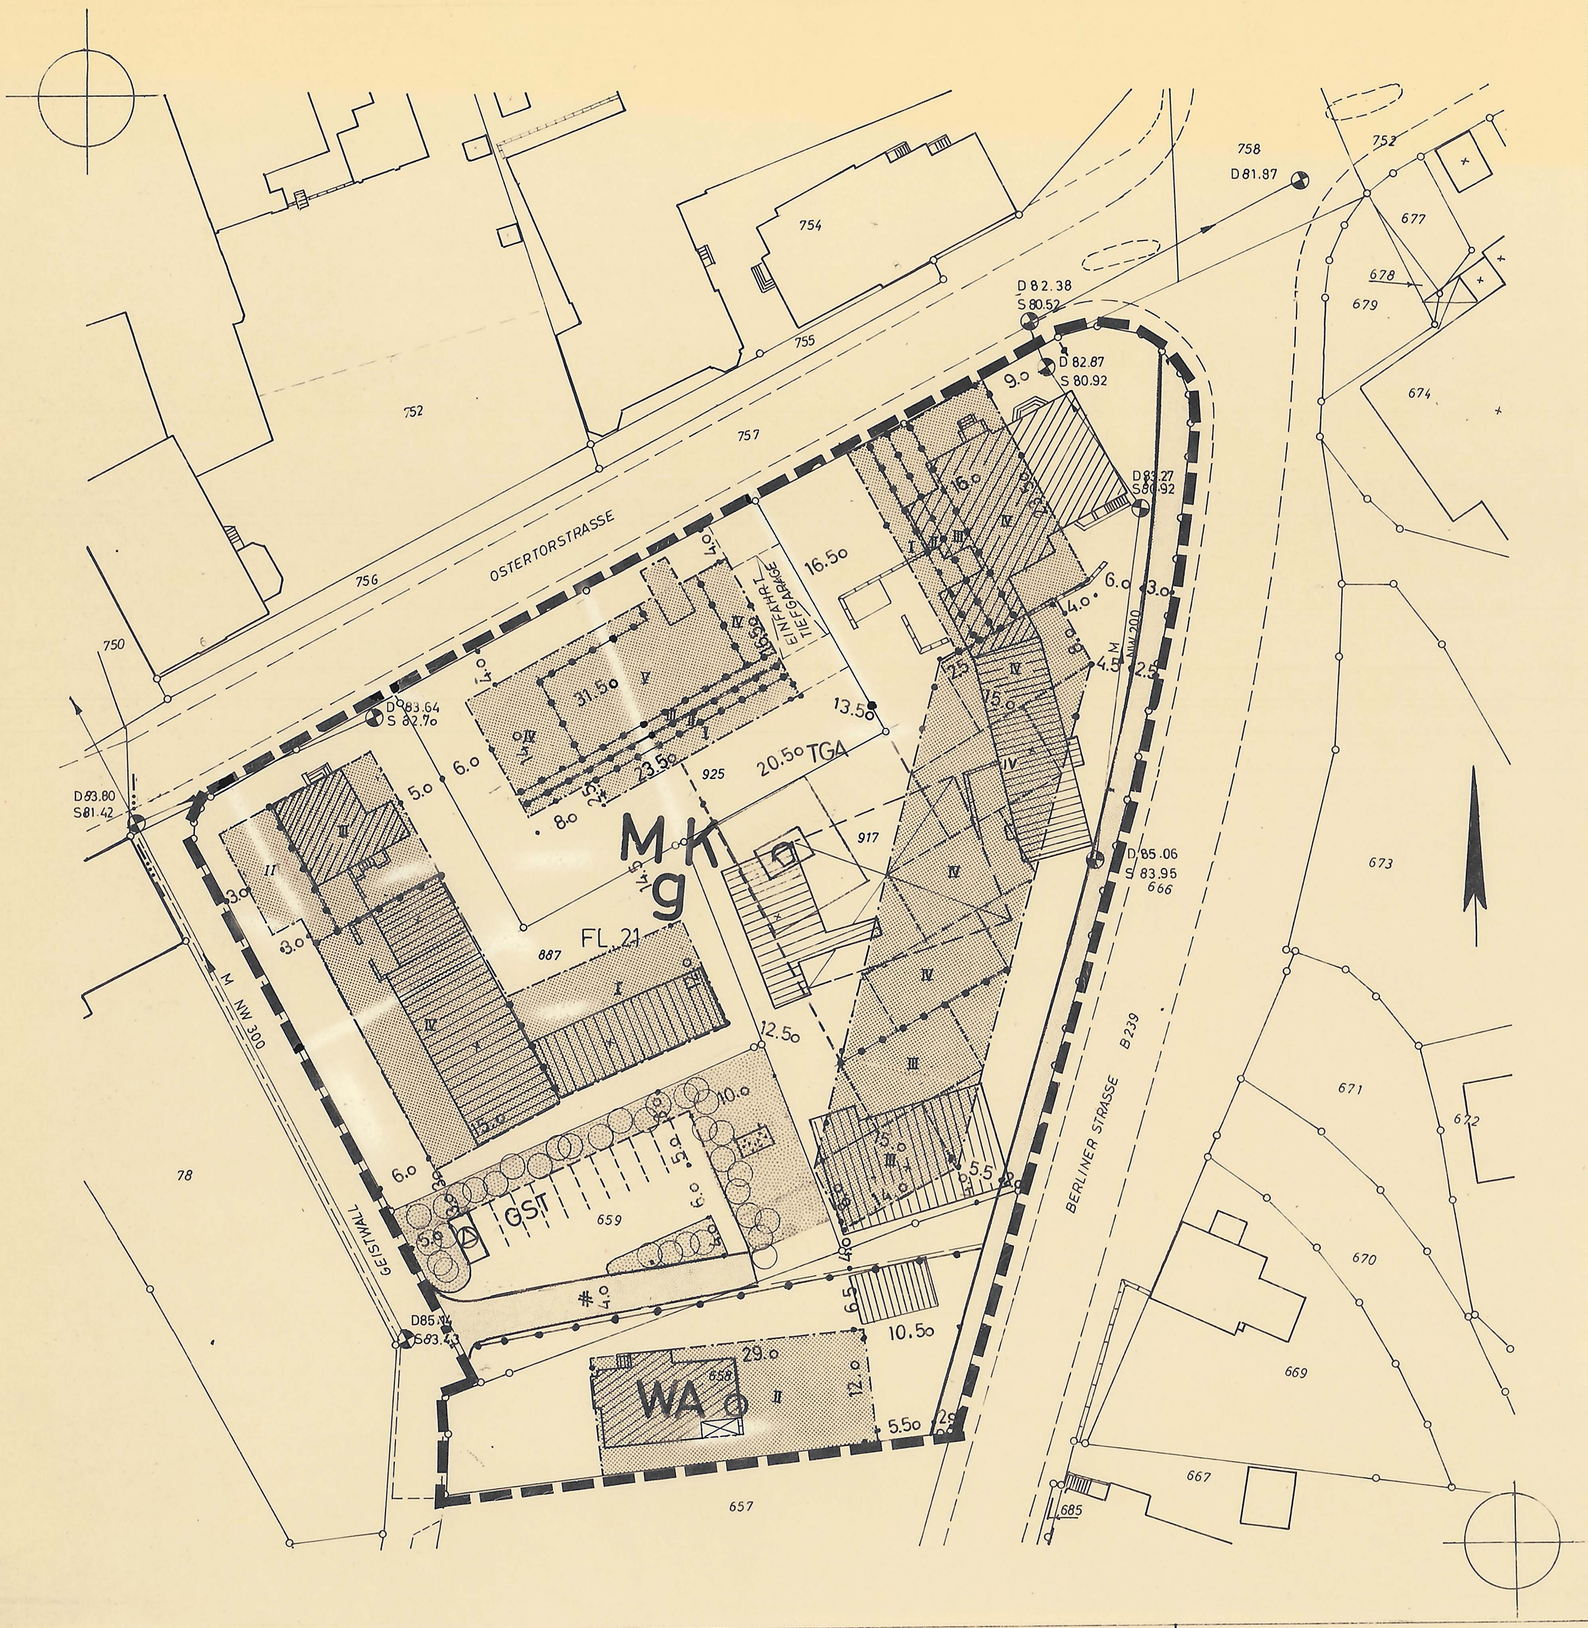


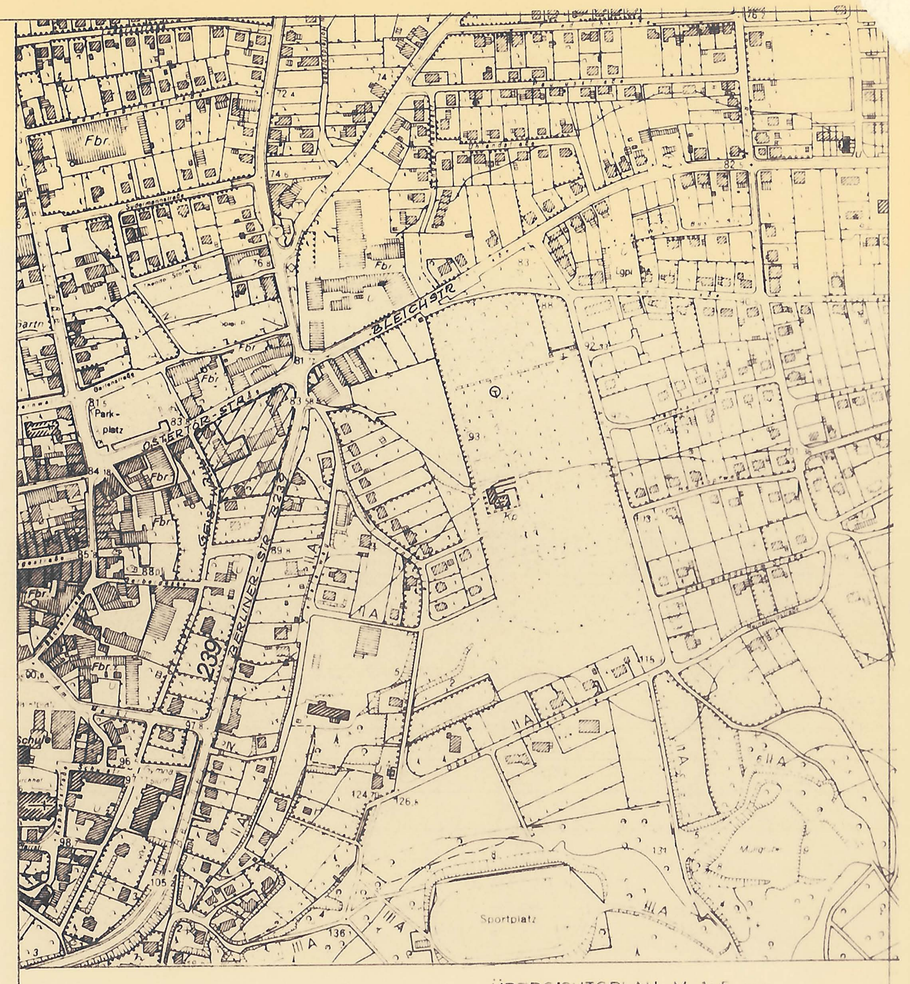

ÜBERSICHTSPLAN M: 1: 5.000

ERKLÄRUNG

- MK KERNGEBIET
- WA ALLGEMEINES WOHNGEBIET
- g GESCHLOSSENE BAUWEISE
- o OFFENE BAUWEISE
- BAUGRENZE
- GRENZE DES RÄUMLICHEN GELTUNGSBER. DES BEB. PL.
- GRENZE UNTERSCHIEDLICHER NUTZUNG
- STRASSENBEGRENZUNGSLINIE
- STRASSENVERKEHRSFLÄCHE
- GST GEMEINSCHAFTSSTELLPLÄTZE
- TGA TIEFGARAGEN
- KINDERSPIELPLATZ
- VERSORGUNGSFLÄCHE -TRAFO-
- GRÜNFLÄCHE
- FESTSETZUNG FÜR DICHTE BEPFLANZUNG MIT BÄUMEN UND STRÄUCHERN.
- M D S VORH. MISCHW. KANAL — DECKELHÖHE ÜBER NN — SOHLENHÖHE ÜBER NN
- GEPL. STELLUNG DER GEBÄUDE
- GEPL. GRUNDST. GRENZE
- VORH. GEBÄUDE

ZULÄSSIGES MASS DER BAULICHEN NUTZUNG

BAUGEBIET	ZAHL DER VOLLGESCH.	GRUNDFL. ZAHL	GESCHOSSFL. ZAHL
MK	I	1.o	1.o
	II	1.o	1.6
	III	1.o	2.o
	IV+V	1.o	2,2
WA	II	o.4	o.8

STADT LÜBBECKE

BEBAUUNGSPLAN No. 1/19/63

"AM OSTERTOR"

FÜR DAS GEBIET ZWISCHEN GEISTWALL, OSTERTORSTRASSE, BERLINER STRASSE UND DER SÜDGRENZE DES FLURSTÜCKES 658 DER FLUR 21.

~~OFFENLEGUNGSEXEMPLAR~~ / 4. AUSFERTIGUNG

MASZSTAB: 1:500

FLUR: 21

Dieser Bebauungsplan ist gemäß § 2 (1) des Bundesbaugesetzes v. 23.6.1960 BGBl. I. S. 341 am 13.12.1973 vom Rat der Stadt als Entwurf beschlossen worden.

Lübbecke, den 14.12.1973

Bürgermeister: Warmann

Ratsherr: [illegible]

Schriftführer: [illegible]

Dieser Bebauungsplan hat einschließlich der Begründung gemäß § 2 (6) des BbauG vom 25.7.74 bis einschl. 4.3.1974 öffentlich ausgelegen.

Lübbecke, den 5.3.1974

Stadtdirektor

Dieser genehmigte Plan mit der Begründung hat gemäß § 12 BbauG vom 23.7. bis einschl. 25.8.1975 öffentlich ausgelegen. Die Genehmigung, sowie Ort und Zeit der Auslegung sind gemäß § 12 der Hauptsatzung der Stadt Lübbecke v. 2.7.1973 durch Veröffentlichung im "Amtlichen Kreisblatt des Kreises Minden-Lübbecke" am 23.7.1975 bekanntgemacht worden.

Lübbecke, den 26.8.1975

Bürgermeister

Dieser Bebauungsplan ist gemäß § 1o des BbauG und des § 4 (1) der Gemeindeordnung für das Land NW v. 28.1o.1952 (GS. NW. S. 167) in der Neufassung v. 11.8.1969 (GV. NW. S. 656) am 19.12.74 vom Rat der Stadt als Satzung beschlossen worden.

Lübbecke, den 20.12.1974

Bürgermeister: Warmann

Ratsherr: [illegible]

Schriftführer: [illegible]

Dieser Bebauungsplan ist gemäß § 11 des BbauG mit Verfügung vom 12.5.75 genehmigt worden.

Detmold, den 12.5.75

AZ.: 34.30.11-10/2.31

Der Regierungspräsident
Im Auftrage:

Es wird bescheinigt, daß die Festlegung der städtebaulichen Planung geometrisch eindeutig ist.

Lübbecke, den 23.1.1975

KREIS MINDEN-LÜBBECKE
Der Oberkreisdirektor
— Katasteramt —
(Beckmeyer)
Kreisvermessungsobersekretär

Die Darstellung des gegenwärtigen Zustandes stimmt mit dem Katasternachweis überein.

Lübbecke, den 23.1.1975

KREIS MINDEN-LÜBBECKE
Der Oberkreisdirektor
— Katasteramt —