..... AUSFERTIGUNG

GEMEINDE BLASHEIM

KREIS LÜBBECKE

BEBAUUNGSPLAN Nr. 7

PLANUNGSGRUNDLAGE: KARTE DES KATASTERAMTES LÜBBECKE

DECKBLATT NR. 2

ORDENTLICHE ÄNDERUNG LAUT RATSBESCHLUSS VOM


„DIE WETTLAGE"

GEMARKUNG BLASHEIM , FLUR 14

ENTWORFEN UND ANGEFERTIGT:

AMTSVERWALTUNG PR. OLDENDORF,
IM JANUAR 1967

(BAUINGENIEUR)

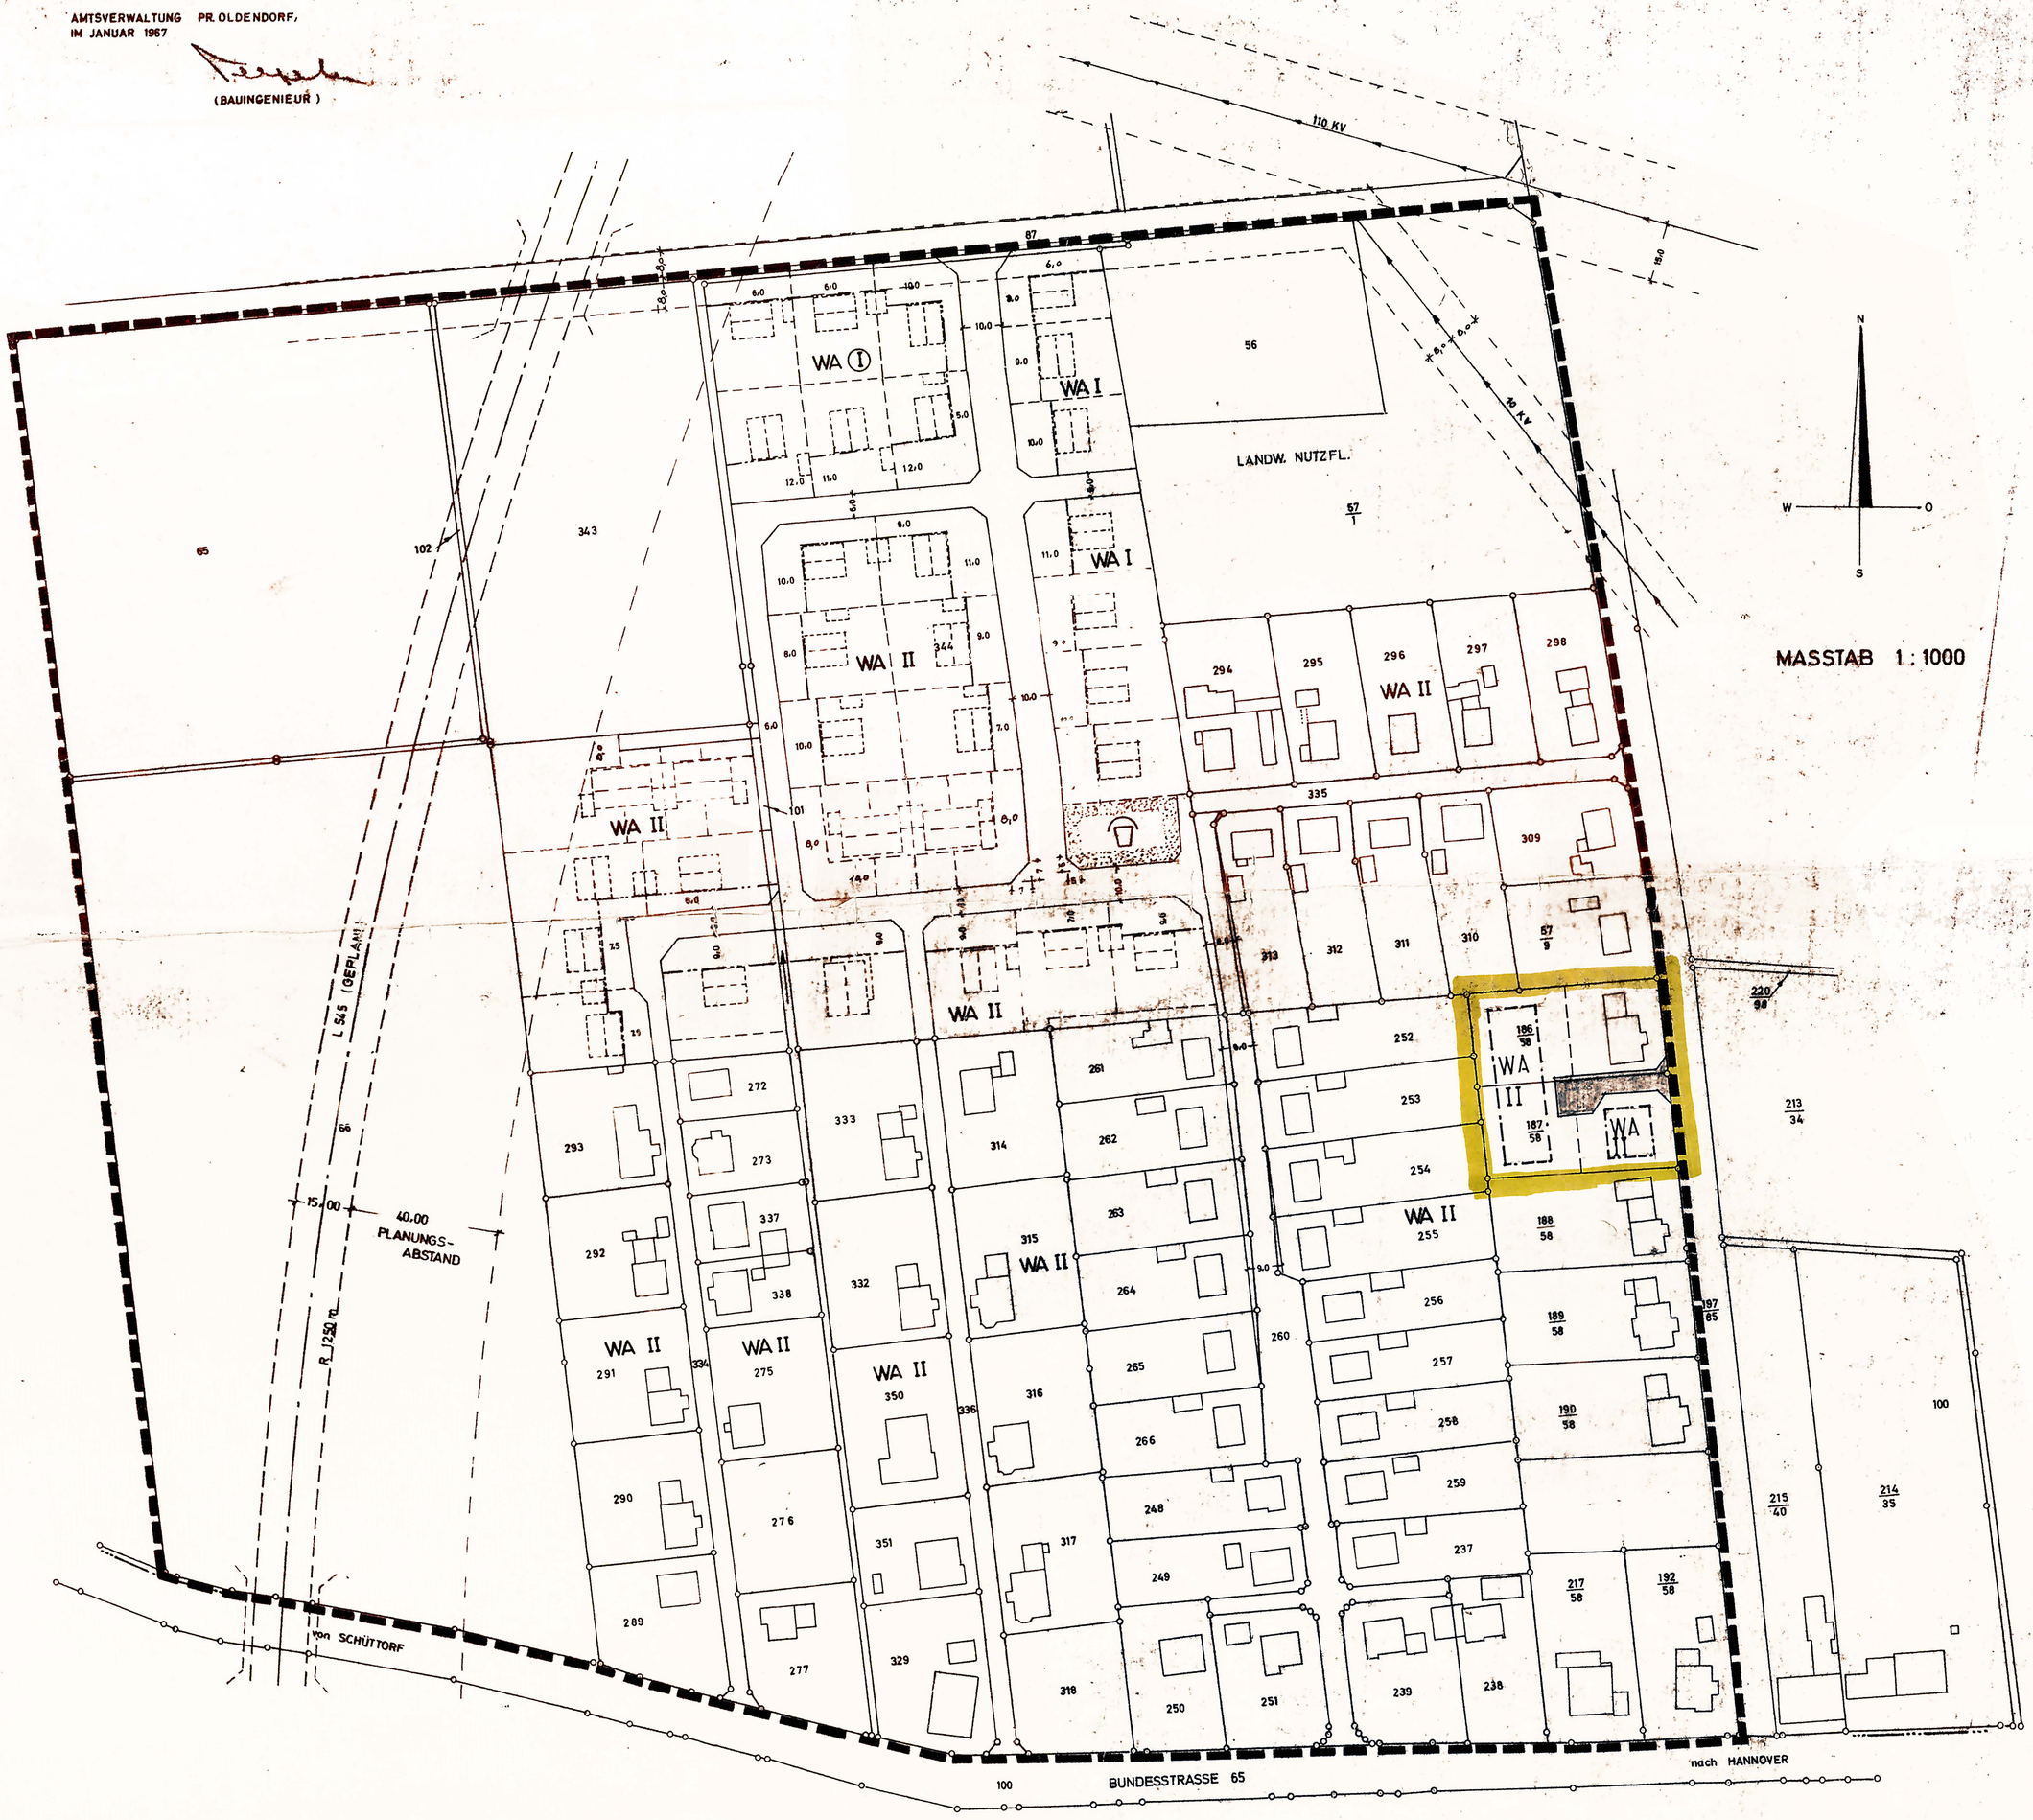

ART UND MASS DER BAULICHEN NUTZUNG										LINIEN UND GRENZEN	FLÄCHEN	SONSTIGE PLANZEICHEN	
BAUGEBIETE		ZAHL DER VOLLGESCHOSSE		GRUNDFLÄCHEN-ZAHL	GESCHOSSFLÄCHEN-ZAHL	BAMASSEN-ZAHL	BAUWEISE	DACHNEIGUNG		BAULINIE	VORHANDENE GEBÄUDE	ZU VERROHR. WASSERLAUF	
		ZWING.	HÖCHSTGRENZE	GRZ	GFZ	BMZ				BAUGRENZE	~~ABZUBRECHENDE GEBÄUDE~~	ELEKTR. FREILEITUNG	
ALLGEM. WOHNGEBIET OHNE STALL	WA (I)	(I)		0,4	0,4		OFFEN	32°		ALTE FLURSTÜCKSGRENZE	GEPLANTE GEBÄUDE		
ALLGEM. WOHNGEBIET	WA I		II	0,4	0,4		OFFEN	52°	2 VOLLG. im DACHG.	GEPLANTE FLURSTÜCKSGRENZE	VORHANDENE VERKEHRSFLÄCHE		
ALLGEM. WOHNGEBIET	WA II		II	0,4	0,7		OFFEN			STRASSENBEGRENZUNGSLINIE	GEPLANTE VERKEHRSFLÄCHE		
										~~ABGRENZUNG VON TEILGEBIETEN~~	PRIVATE GRÜNFLÄCHEN		
										GRENZE DES RÄUML. GELTUNGSBEREICHES	ÖFFENTL. GRÜNFLÄCHEN		

DIESER BEBAUUNGSPLAN IST GEMÄSS § 2 (1) DES

DIESER PLAN HAT ALS ENTWURF EINSCHLIESSLICH DER

DIESER PLAN IST GEMÄSS § 10 DES BBAUG UND DES § 4 DER

DIESER PLAN IST GEMÄSS § 11 DES BBAUG MIT

DIESER PLAN EINSCHLIESSLICH DER BEGRÜNDUNG