
Gemeinde Gehlenbeck

Kreis Lübbecke

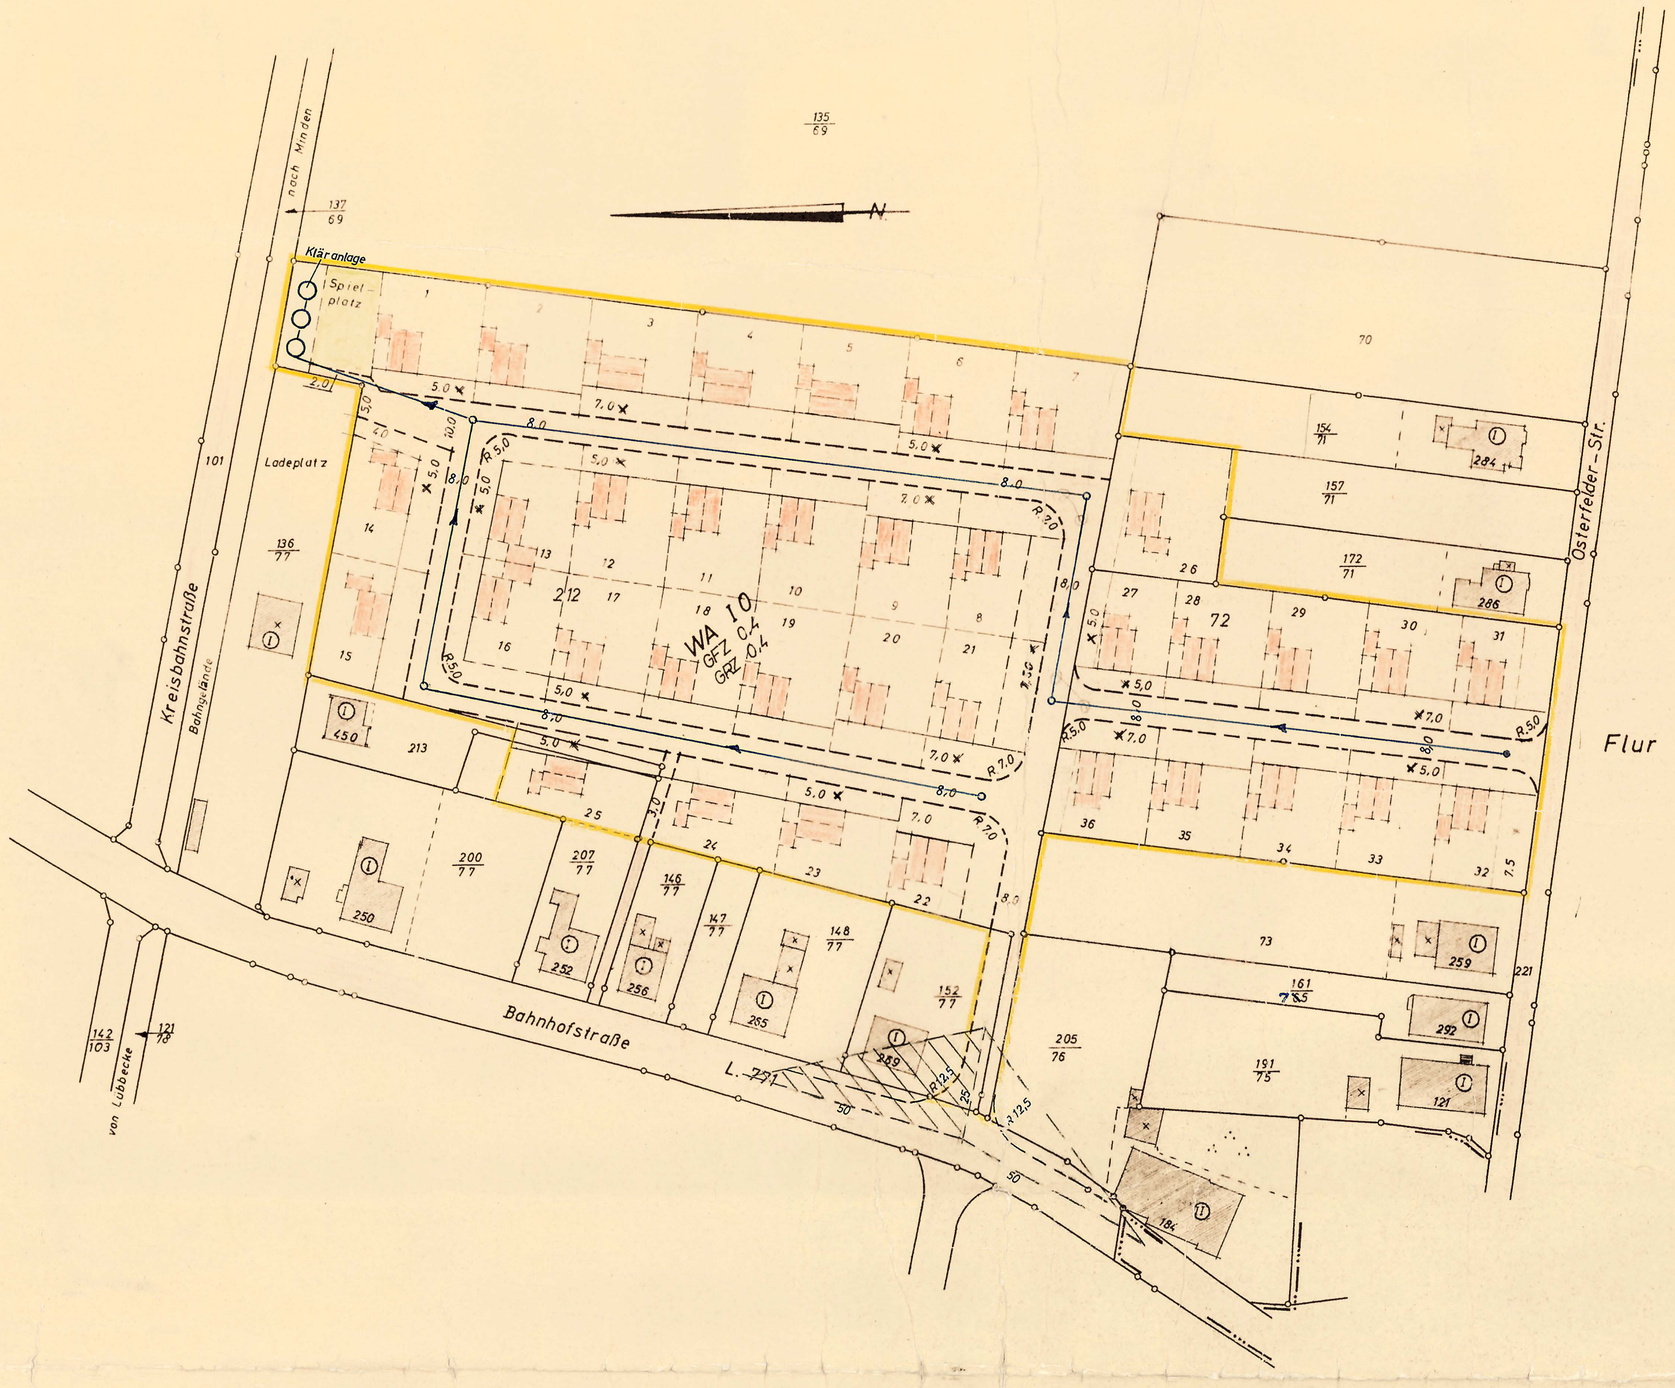

Festsetzungen durch Zeichnung und Schrift

———	Neue Baulinien
– – –	Neue Baugrenzen
WA	Allgemeines Wohngebiet
GFZ 0,4	Geschoßflächenzahl
GRZ 0,4	Grundflächenzahl
I	Zahl der Vollgeschosse
O	Offene Bauweise

Festsetzungen durch Farbe

- Begrenzung des Plangebietes
- Neue Öffentliche Verkehrsflächen

Sonstige Darstellungen

- Vorhandene Gebäude mit Geschoßzahl
- Neue Gebäude
- Verrohrter Kanal
- Vorhandene Öffentliche Verkehrsflächen
- Neue Grundstücksgrenzen

Verplanung der Parz. Nr. 212, 72, 157/71, 152/77, 207/77 u. 213.

M. 1 : 1 000

Zu diesem Plan gehören texliche Festsetzungen

Vgl. die Rückseite

Es wird bescheinigt, daß die Darstellung des gegenwärtigen Zustandes richtig und die Festlegung der städtebaulichen Planung geometrisch eindeutig ist.

Lübbecke, den 3. Mai 1967

Katasteramt Lübbecke

Kreisobervermessungsrat

Dieser Bebauungsplan ist gemäß § 2 (1) des Bundesbaugesetzes vom 23. Juni 1960 - BGBL. I S. 341 - durch Beschluß des Rates der Gemeinde vom 10. März 1967 aufgestellt worden.

Gehlenbeck, den 11. April 1967

Bürgermeister

Dieser Plan hat als Entwurf einschließlich der Begründung gem. § 2 (6) Bundesbaugesetz

vom 3. Mai 1967 bis 2. Juni 1967 ausgelegen.

Gehlenbeck, den 10. Oktober 1967

Bürgermeister

Dieser Plan ist gem. § 10 des Bundesbaugesetzes und des § 4 der Gemeindeordnung für das Land Nordrhein-Westfalen vom 28. Okt. 1952 (GS. NW. S. 167) vom Rat der Gemeinde

am 15. Juni 1967 als Satzung beschlossen worden.

Gehlenbeck, den 10. Oktober 1967

Bürgermeister

Dieser Plan ist gem. § 11 Bundesbaugesetz mit Verfügung vom 20.11.67 28. NOV. 1967 genehmigt worden.

Detmold, den 28. NOV. 1967

Az.: 34. 30 11-10/67

Der Regierungspräsident
Im Auftrage:

Dieser Plan einschließlich der Begründung hat gem. § 12 Bundesbaugesetz vom 5. Februar 1968 bis 20. Februar 1968 öffentlich ausgelegen. Die Genehmigung sowie Ort und Zeit der Auslegung sind am 18. Jan. 1968 ortsüblich bekanntgegeben worden.

Gehlenbeck, den 21. Februar 1968

Bürgermeister

Gemeinde Gehlenbeck, Flur Nr. 4

Kreis Lübbecke

Bebauungsplan Nr. 3

„HÜLLGARTEN"

Angefertigt auf Grund amtlicher Unterlagen und eigener örtlicher Aufnahme

Gehlenbeck, im Juli 1966

DER ARCHITEKT FRIEDRICH LANGE
ARCHITEKT
4991 GEHLENBECK