
Durchführungsplan

für das Wohn - und Geschäftsgebiet (D III g u. D II g)

zwischen Kamp -, Brüder - und Pöttcherstraße in Minden.

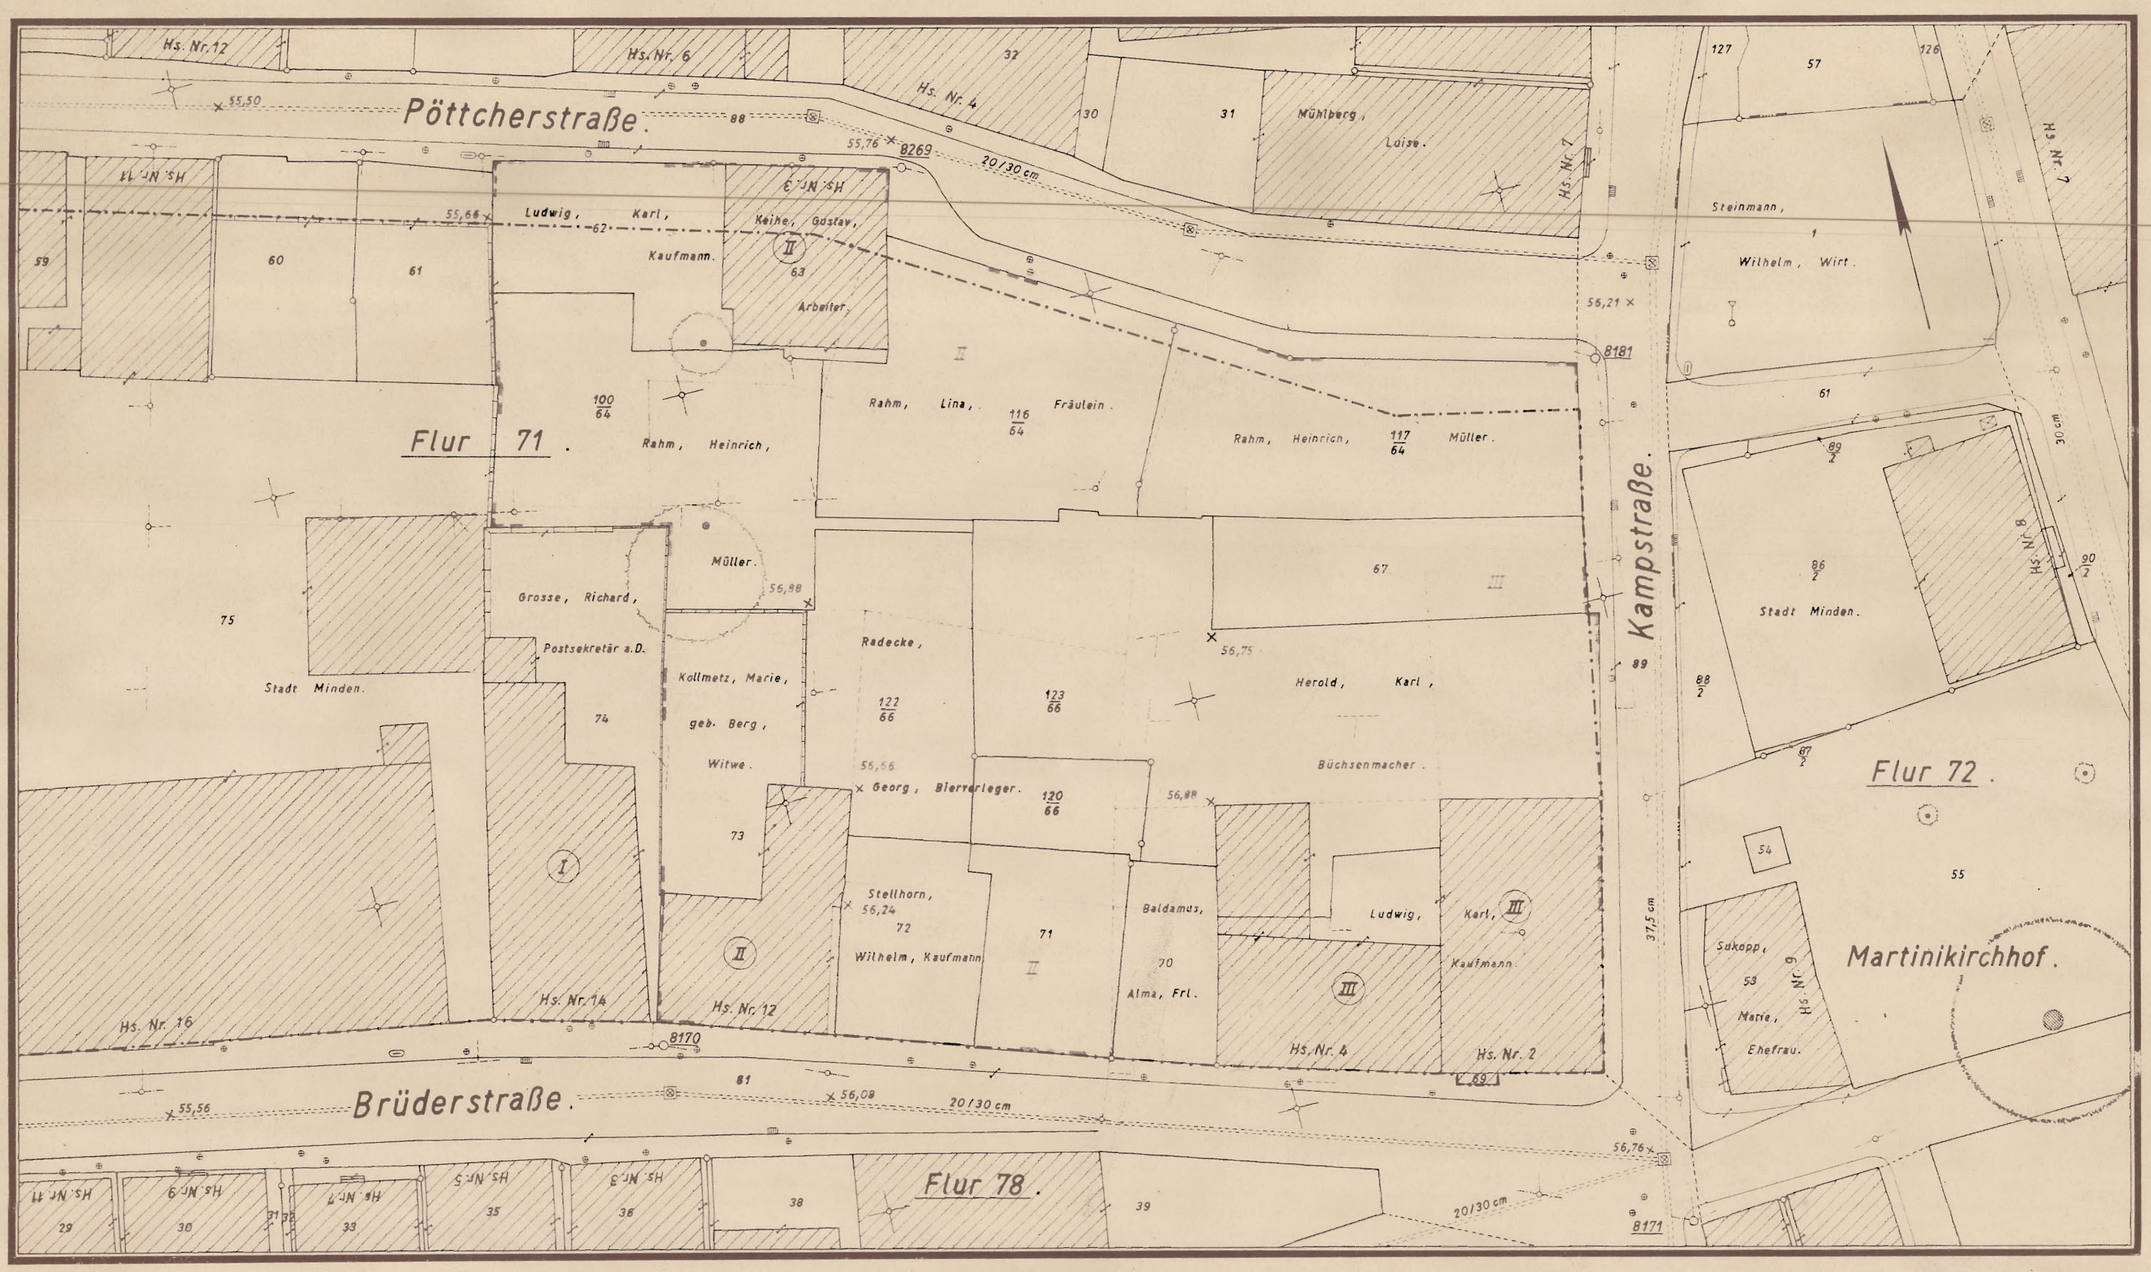

1 : 250

0 5 10 15 20 25 30

Zeichenerklärung:

- Durchführungsgebiet
- Umlegungsgebiet
- vorhandene Bebauung
- (III) Geschoßzahl
- bestehende Fluchtlinie
- neue Fluchtlinie ——— Baulinie
- Vorschlag für künftige Grenzänderung
- × 55,67 Höhenzahl auf Normal-Null bezogen
- Flurgrenze
- Grenzmal
- Polygonpunkt
- Kleinpunkt
- Entwässerungskanal mit Kanalschacht
- Bordstein mit Straßensenkkasten
- Gaslaterne
- Gas - bzw. Wasserschieber
- Hydrant
- Baum

Aufgestellt:

Minden, den 10. Januar 1953

Das Stadtvermessungsamt

(Fricke)
Stadtvermessungsinspektor.

Das Stadtplanungsamt.

(Dipl. Ing. Staubermann)
Stadtplaner.

Die Richtigkeit dieses Durchführungsplanes wird gem. Abs. IV S. 14 der Richtlinien zum Aufbaugesetz (Rd. Erl. d. Ministers für Wiederaufbau v. 25.9.5 - IIB - 1.110 - Nr. 4204) bescheinigt.

Minden, den 10. Januar 1953

(Süsske)
öffl. best. Verm. - Ing.
Verm. Rat a.D.

Minden, den 10. Januar 1953

(Dr. Ing. Salbach)
Stadtbaurat.

Dieser Plan ist gem. § 11 (1) des Aufbaugesetzes in der Fassung vom 29.4.1953 (GV. NW. S. 75) durch Beschluß des Rates der Stadt Minden vom 20.2.1953 aufgestellt.

Minden, den 21. Februar 1953

(Hattenhauer)
Bürgermeister.

Dieser Plan hat gem. § 11 (1) des Aufbaugesetzes in der Fassung vom 29.4.1952 (GV. NW. S. 75) in der Zeit vom 10.8. - 7.9.1953 offengelegen.

Minden, den 8. September 1953

(Hesse)
Stadtdirektor.

Gemäß § 11 (2) des Aufbaugesetzes in der Fassung vom 29.4.1952 (GV. NW. S. 75) ist mit Verfügung vom 18. Sept. 53 bestätigt worden, daß dieser Plan mit den Zielen des Leitplanes übereinstimmt.

Detmold, den September 1953

Der Regierungspräsident HPla VI-31(5)

Dieser Plan ist gem. § 11 (2) des Aufbaugesetzes in der Fassung vom 29.4.1952 (G.V. NW S.75) durch Beschluß der Stadtvertreterversammlung vom 16. Okt. 1953 förmlich festgestellt worden.

Minden, den 17. Okt. 1953

(Hattenhauer)
Bürgermeister.