Durchführungsplan

(Fluchtlinien)

für die Dorotheenstraße (zwischen Hansa-u.Goebenstraße)

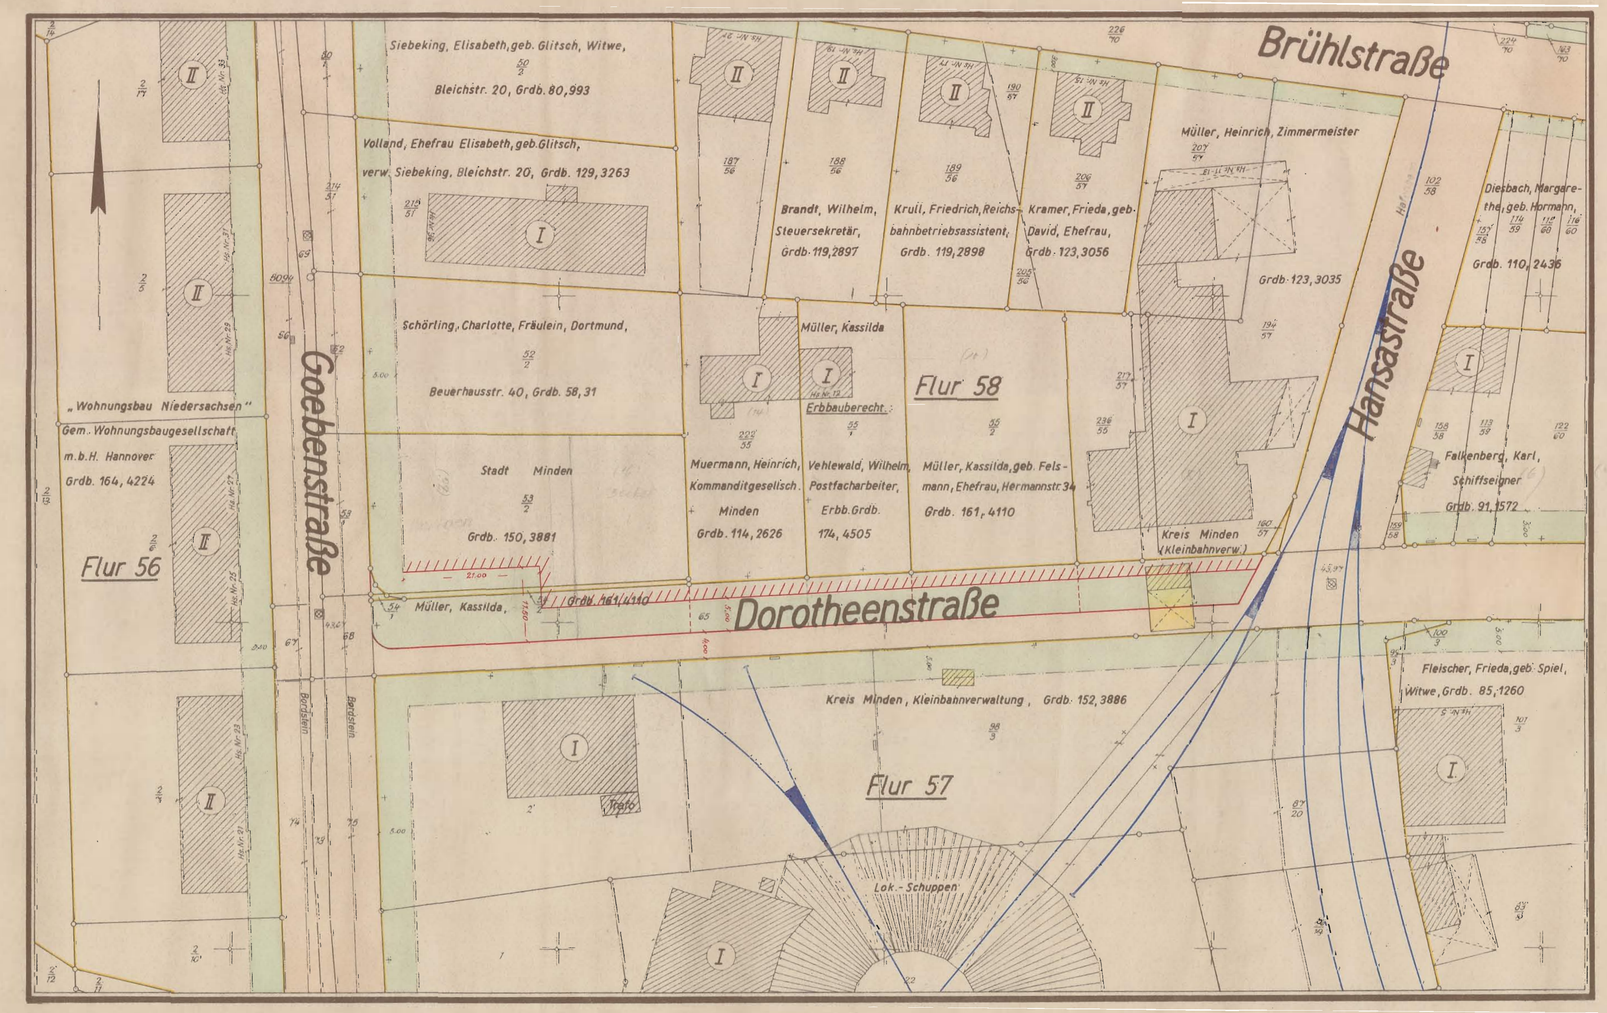

Maßstab 1:500

Zeichenerklärung:

- Flurstücksgrenze
- Eigentumsgrenze
- Flurgrenze
- Mauer
- Zaun
- unverändert bestehen bleibende Fluchtlinien
- neue Fluchtlinie
- neue Baulinie
- Kanalschacht
- Grenzstein
- Polygonpunkt
- 43,97 Höhenmaß (auf N.N. bezogen)
- vorhandene Bebauung
- zum Abbruch vorgesehen
- Durchfahrt bzw. Überdachung.
- (I) Geschoßzahl
- Gleisachse.
- Straßensinkkasten
- private Grünfläche (Vorgarten)
- neue Eigentumsgrenze

Aufgestellt: Minden, den 20. Sept. 1954

Das Stadtvermessungsamt — (Fricke) Vermessungsinspektor

Das Stadtplanungsamt — (Dipl. Ing. Staubermann) Stadtplaner

Die Richtigkeit dieses Durchführungsplanes wird gem. Abs. IV 5.14. der Richtlinien zum Aufbaugesetz (Rd. Erl. d. Ministers für Wiederaufbau v. 25.9.52 - IB - 1.110 - Nr. 4204) bescheinigt.

Minden, den 20. Sept. 1954

(Süsske) öffl. best. Verm. - Ing.

Minden, den 20. Sept. 1954

(Dr.-Ing. Salbach) Stadtbaurat

Vermerke:

Dieser Plan ist gem. § 11 (1) des Aufbaugesetzes in der Fassung vom 29.4.1952 (GV. NW. S. 75) durch Beschluß der Gemeindevertretung vom [illegible] aufgestellt.

Minden, den [illegible]

(Hattenhauer) Bürgermeister

Dieser Plan hat gem. § 11 (1) des Aufbaugesetzes in der Fassung vom 29.4.1952 (GV. NW. S. 75) in der Zeit vom [illegible] offengelegen.

Minden, den [illegible]
Stadt Minden
Stadtverwaltung
(Hesse)
Stadtdirektor

Gemäß § 11 (2) des Aufbaugesetzes in der Fassung vom 29.4.1954 (GV. NW. S. 75) ist mit Verfügung vom [illegible] bestätigt worden, daß dieser Plan mit den Zielen des Leitplans übereinstimmt.

Detmold, den [illegible]
Der Regierungspräsident.

Dieser Plan ist gemäß § 11 (2) des Aufbaugesetzes in der Fassung vom 29.4.1952 (GV. NW. S. 75) durch Beschluß der Gemeindevertretung vom 27.5.1955 förmlich festgestellt worden.

Minden, den 20. Juni 1955

(Hattenhauer) Bürgermeister

506

Dieser Durchführungsplan besteht aus 2 Blättern