Blatt 1.

Durchführungsplan (Fluchtlinien)

für das Wohngebiet (BIIo)

an der Blücherstraße

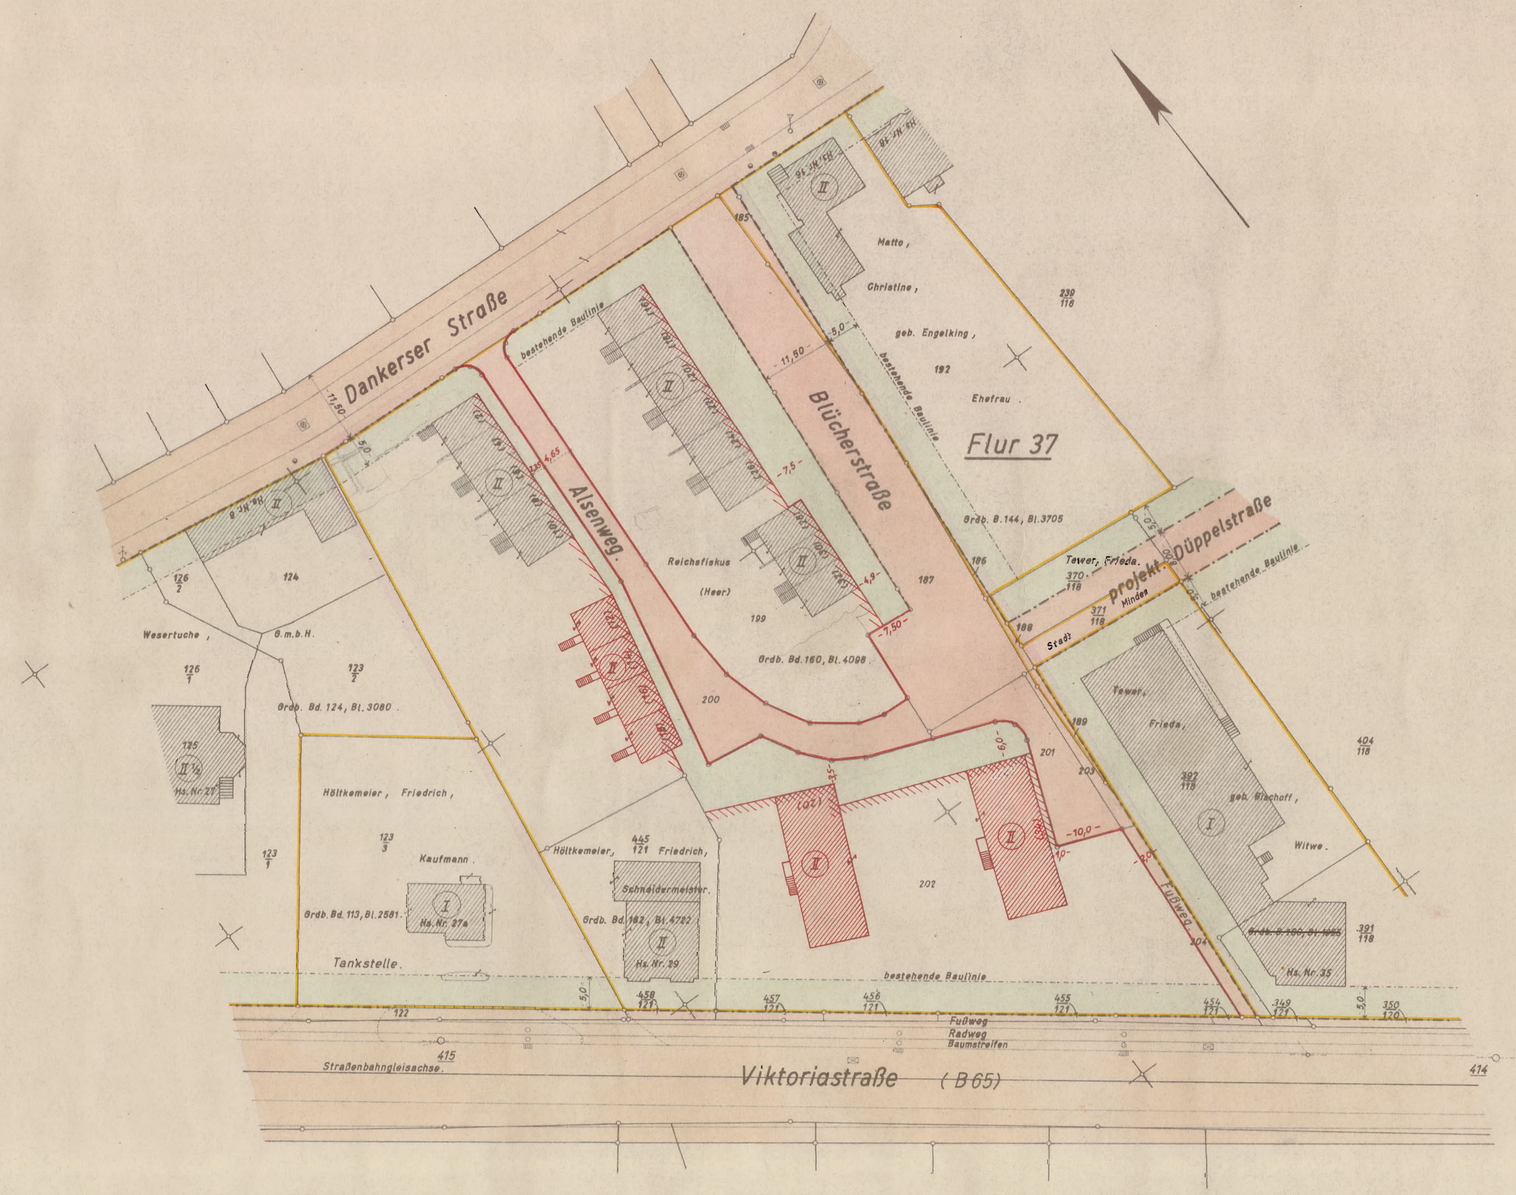

Maßstab 1:500

Zeichenerklärung:

(vorhanden: schwarz, neu: rot)

- vorhandene Bebauung
- III Geschoßzahl
- Flurgrenze
- Flurstücksgrenze
- Eigentumsgrenze (mit Grenzstein)
- Grenze des Durchführungsgebietes
- unverändert bestehen bleibende Fluchtlinien
- neue Fluchtlinie
- neue Baulinie
- private Grünfläche (Vorgarten)
- Bordstein (mit Straßensinkkasten)
- Gaskandelaber
- Wasserschieber
- Gasschieber
- Kanalschacht
- Hydrant, oberirdisch
- Kabelschacht
- Sickerschacht
- Polygonpunkt

Angefertigt:

Minden, den 1. Nov. 1954

Das Stadtvermessungsamt
(Fricke)
Stadtvermessungsinspektor

Das Stadtplanungsamt
(Dipl. Ing. Staubermann)
Stadtplaner.

Die geometrische Richtigkeit dieses Durchführungsplanes wird gem. Abs. IV 5.14 der Richtlinien zum Aufbaugesetz (Rd. Erl. d. Ministers für Wiederaufbau v. 25.9.52 - IB - 1.110 - Nr. 4204) bescheinigt.

Minden, den 2. Nov. 1954

(Süsske)
öfftl. best. Verm.-Ing.

Minden, den 3. Nov. 1954

(Dr.-Ing. Salbach)
Stadtbaurat.

Vermerke:

Dieser Plan ist gem. § 11 (1) des Aufbaugesetzes in der Fassung vom 29.4.1952 (GV. NW. S. 75) durch Beschluß der Gemeindevertretung vom 4.2.1955 aufgestellt.

Minden, den 10. Febr. 1955

(Hattenhauer)
Bürgermeister.

Die Oberfinanzdirektion Münster, Bundesvermögens- u. Bauabteilung, als allein von der Aufstellung dieses Durchführungsplanes betroffene Grundstückseigentümerin ist gem. § 11 (1) des Aufbaugesetzes in der Fassung vom 29.4.1952 (GV. NW. S. 75) mit Schreiben vom 14.2.1955 benachrichtigt worden.

Minden, den 22. März 1955
Stadt Minden
Stadtverwaltung

(Dr. Salbach)
Stadtbaurat.

Gemäß § 11 (2) des Aufbaugesetzes in der Fassung vom 29.4.1952 (GV. NW. S. 75) ist mit Verfügung vom [illegible] bestätigt worden, daß dieser Plan mit den Zielen des Leitplans übereinstimmt.

Detmold, den [illegible]

Der Regierungspräsident.

Dieser Plan ist gemäß § 11 (2) des Aufbaugesetzes in der Fassung vom 29.4.1952 (GV. NW. S. 75) durch Beschluß der Gemeindevertretung vom 27.5.1955 förmlich festgestellt worden.

Minden, den 1. Juni 1955

Stadt Minden in Westfalen

(Hattenhauer)
Bürgermeister.

507

Dieser Durchführungsplan besteht aus 2 Blättern.