Blatt 1

1. Ausfertigung

Stadt Minden — Durchführungsplan — (Fluchtlinien)

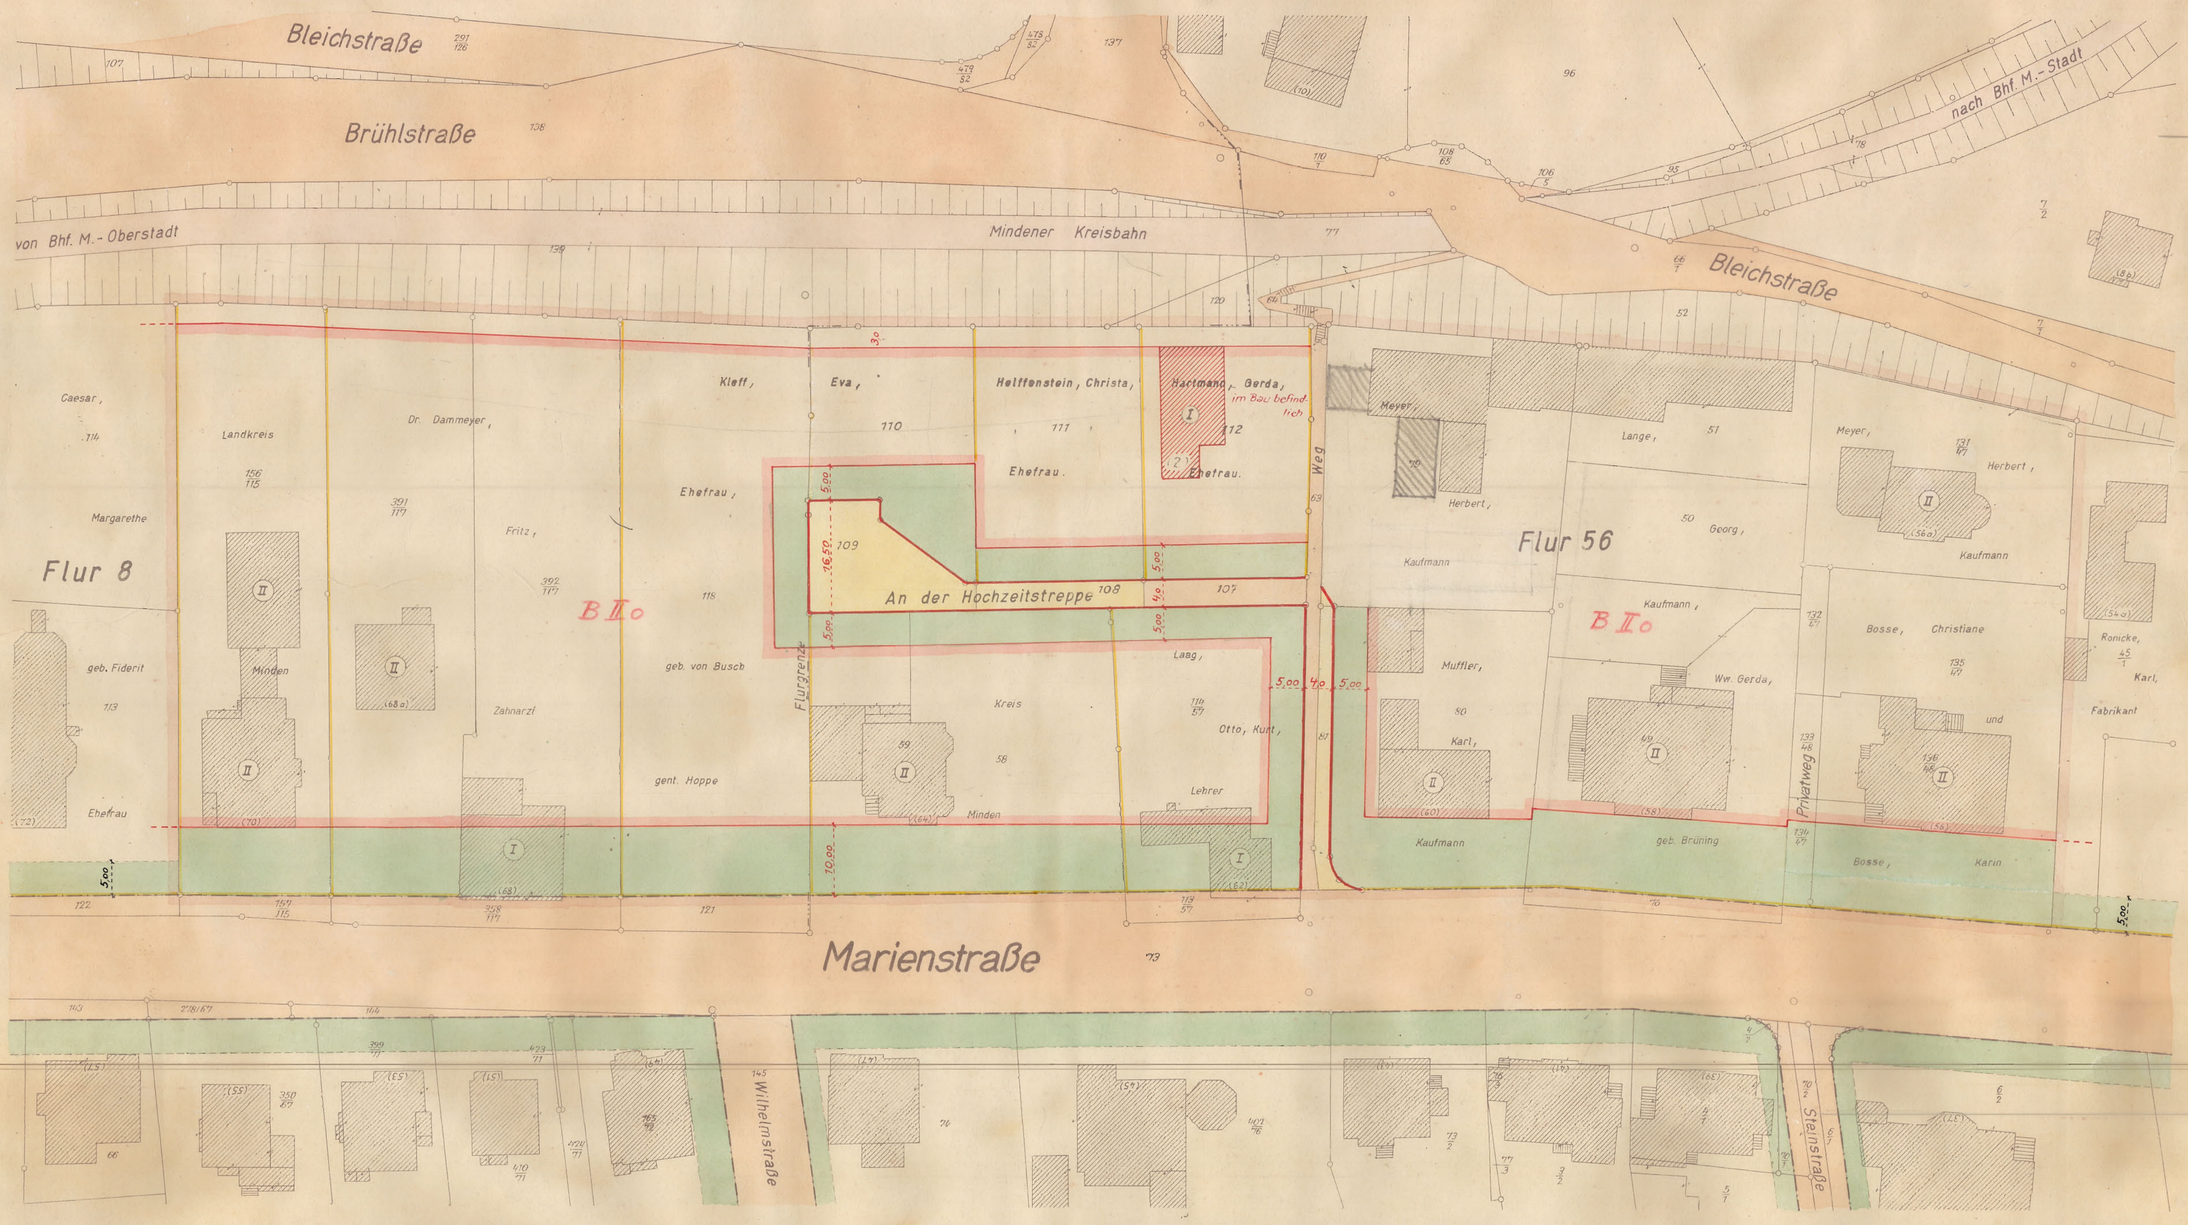

Maßstab 1 : 500

Zeichenerklärung :

- (62) Bebauung (mit Hs. Nr.) — (II) Geschoßzahl
- Grenze des Durchführungsgebietes
- Eigentumsgrenze (mit Grenzmal)
- Flurstücksgrenze
- bestehende Fluchtlinie — neue Fluchtlinie
- " Baulinie — " Baulinie
- Vermessungspunkte
- öffentliche Straßenflächen
- zu erwerbende Straßenflächen
- private Grünanlage (Vorgärten)

Dieser Plan besteht aus 2 Blättern.

524

Beschlüsse :

Dieser Plan ist gem. § 11 (1) des Aufbaugesetzes in der Fassung vom 29.4.1952 (GV. NW. S. 75) durch Beschluß der Gemeindevertretung vom 19. 12. 1958 aufgestellt.
Minden, den 12. Jan. 1959
(Hattenhauer)
Bürgermeister

Gemäß § 11 (2) des Aufbaugesetzes vom 29.4.1952 (GV. NW. S. 454) mit Verfügung vom 8. Juli 1959 bestätigt worden, daß dieser Plan mit den Zielen des Leitplans übereinstimmt.
Detmold, den 8.7.1959 Der Regierungspräsident
Akt. Z.: 34-57.27.11
Im Auftrage:

Dieser Plan hat gem. § 11 (1) des Aufbaugesetzes in der Fassung vom 29.4.1952 (GV. NW. S. 75) in der Zeit vom 19.1.1959 bis 16.2.1959 öffentlich ausgelegen.
Minden, den 17. Febr. 1959
Stadt Minden
Stadtverwaltung
(Hesse)
Stadtdirektor

Dieser Plan ist gem. § 11 (1) des Aufbaugesetzes in der Fassung vom 29.4.1952 (GV. NW. S. 75) durch Beschluß der Gemeindevertretung vom 25. SEP. 1959 öffentlich festgestellt worden.
Minden, den 28. OKT. 1959
(Rust)
Bürgermeister