Der Vorhaben- und Erschließungsplan "Gustav-Adolf-Straße" hat gemäß § 3 (2) des Baugesetzbuches in der zur Zeit gültigen Fassung vom 22.04.1996 bis 24.05.1996 öffentlich ausgelegen. Die öffentliche Auslegung wurde am 13./15.04.1996 ortsüblich bekanntgemacht.

Minden, den 11.11.1996

Der Stadtdirektor

(Sieling)

Dieser Vorhaben- u. Erschließungsplan ist gem. § 7 des BauGB-MaßnG in der Fassung der Bekanntmachung vom 28.04.1993 von der Stadtverordnetenversammlung der Stadt Minden am 29.08.1996 als Satzung beschlossen worden.

Minden, den 11.11.1996

Der Bürgermeister

(Fleissner)

Diese Satzung über den Vorhaben- u. Erschließungsplan ist gem. § 7 (3) des BauGB-MaßnG in der Fassung der Bekanntmachung vom 28.04.1993 am 15.11.1996 angezeigt worden.
Siehe Verfügung der Bezirksregierung vom 09.12.1996
Az.: 35.21.12-606/M.194
Detmold, den 09.12.1996

Bezirksregierung Detmold
Im Auftrag

L.S. gez. Nieling

Diese genehmigte Satzung über den Vorhaben- u. Erschließungsplan wird gem. § 7 des BauGB-MaßnG in der Fassung der Bekanntmachung vom 28.04.1993 ab 27.12.1996 zu jedermanns Einsicht bereitgehalten.

Die Genehmigung und der Ort der Bereithaltung der Satzung über den Vorhaben- u. Erschließungsplan während der Dienststunden sind am 27.12.1996 ortsüblich bekanntgemacht worden.

Minden, den 07.01.1997

Der Stadtdirektor

(Sieling)

Hiermit wird bestätigt, daß die Satzung über den Vorhaben- u. Erschließungsplan nebst Begründung mit dem Beschluß der Stadtverordnetenversammlung vom 29.08.1996 übereinstimmt und das nach § 2 (1) u. (2) der Bekanntmachungsverordnung NW verfahren worden ist.

Minden, den 07.01.1997

Der Stadtdirektor

(Sieling)

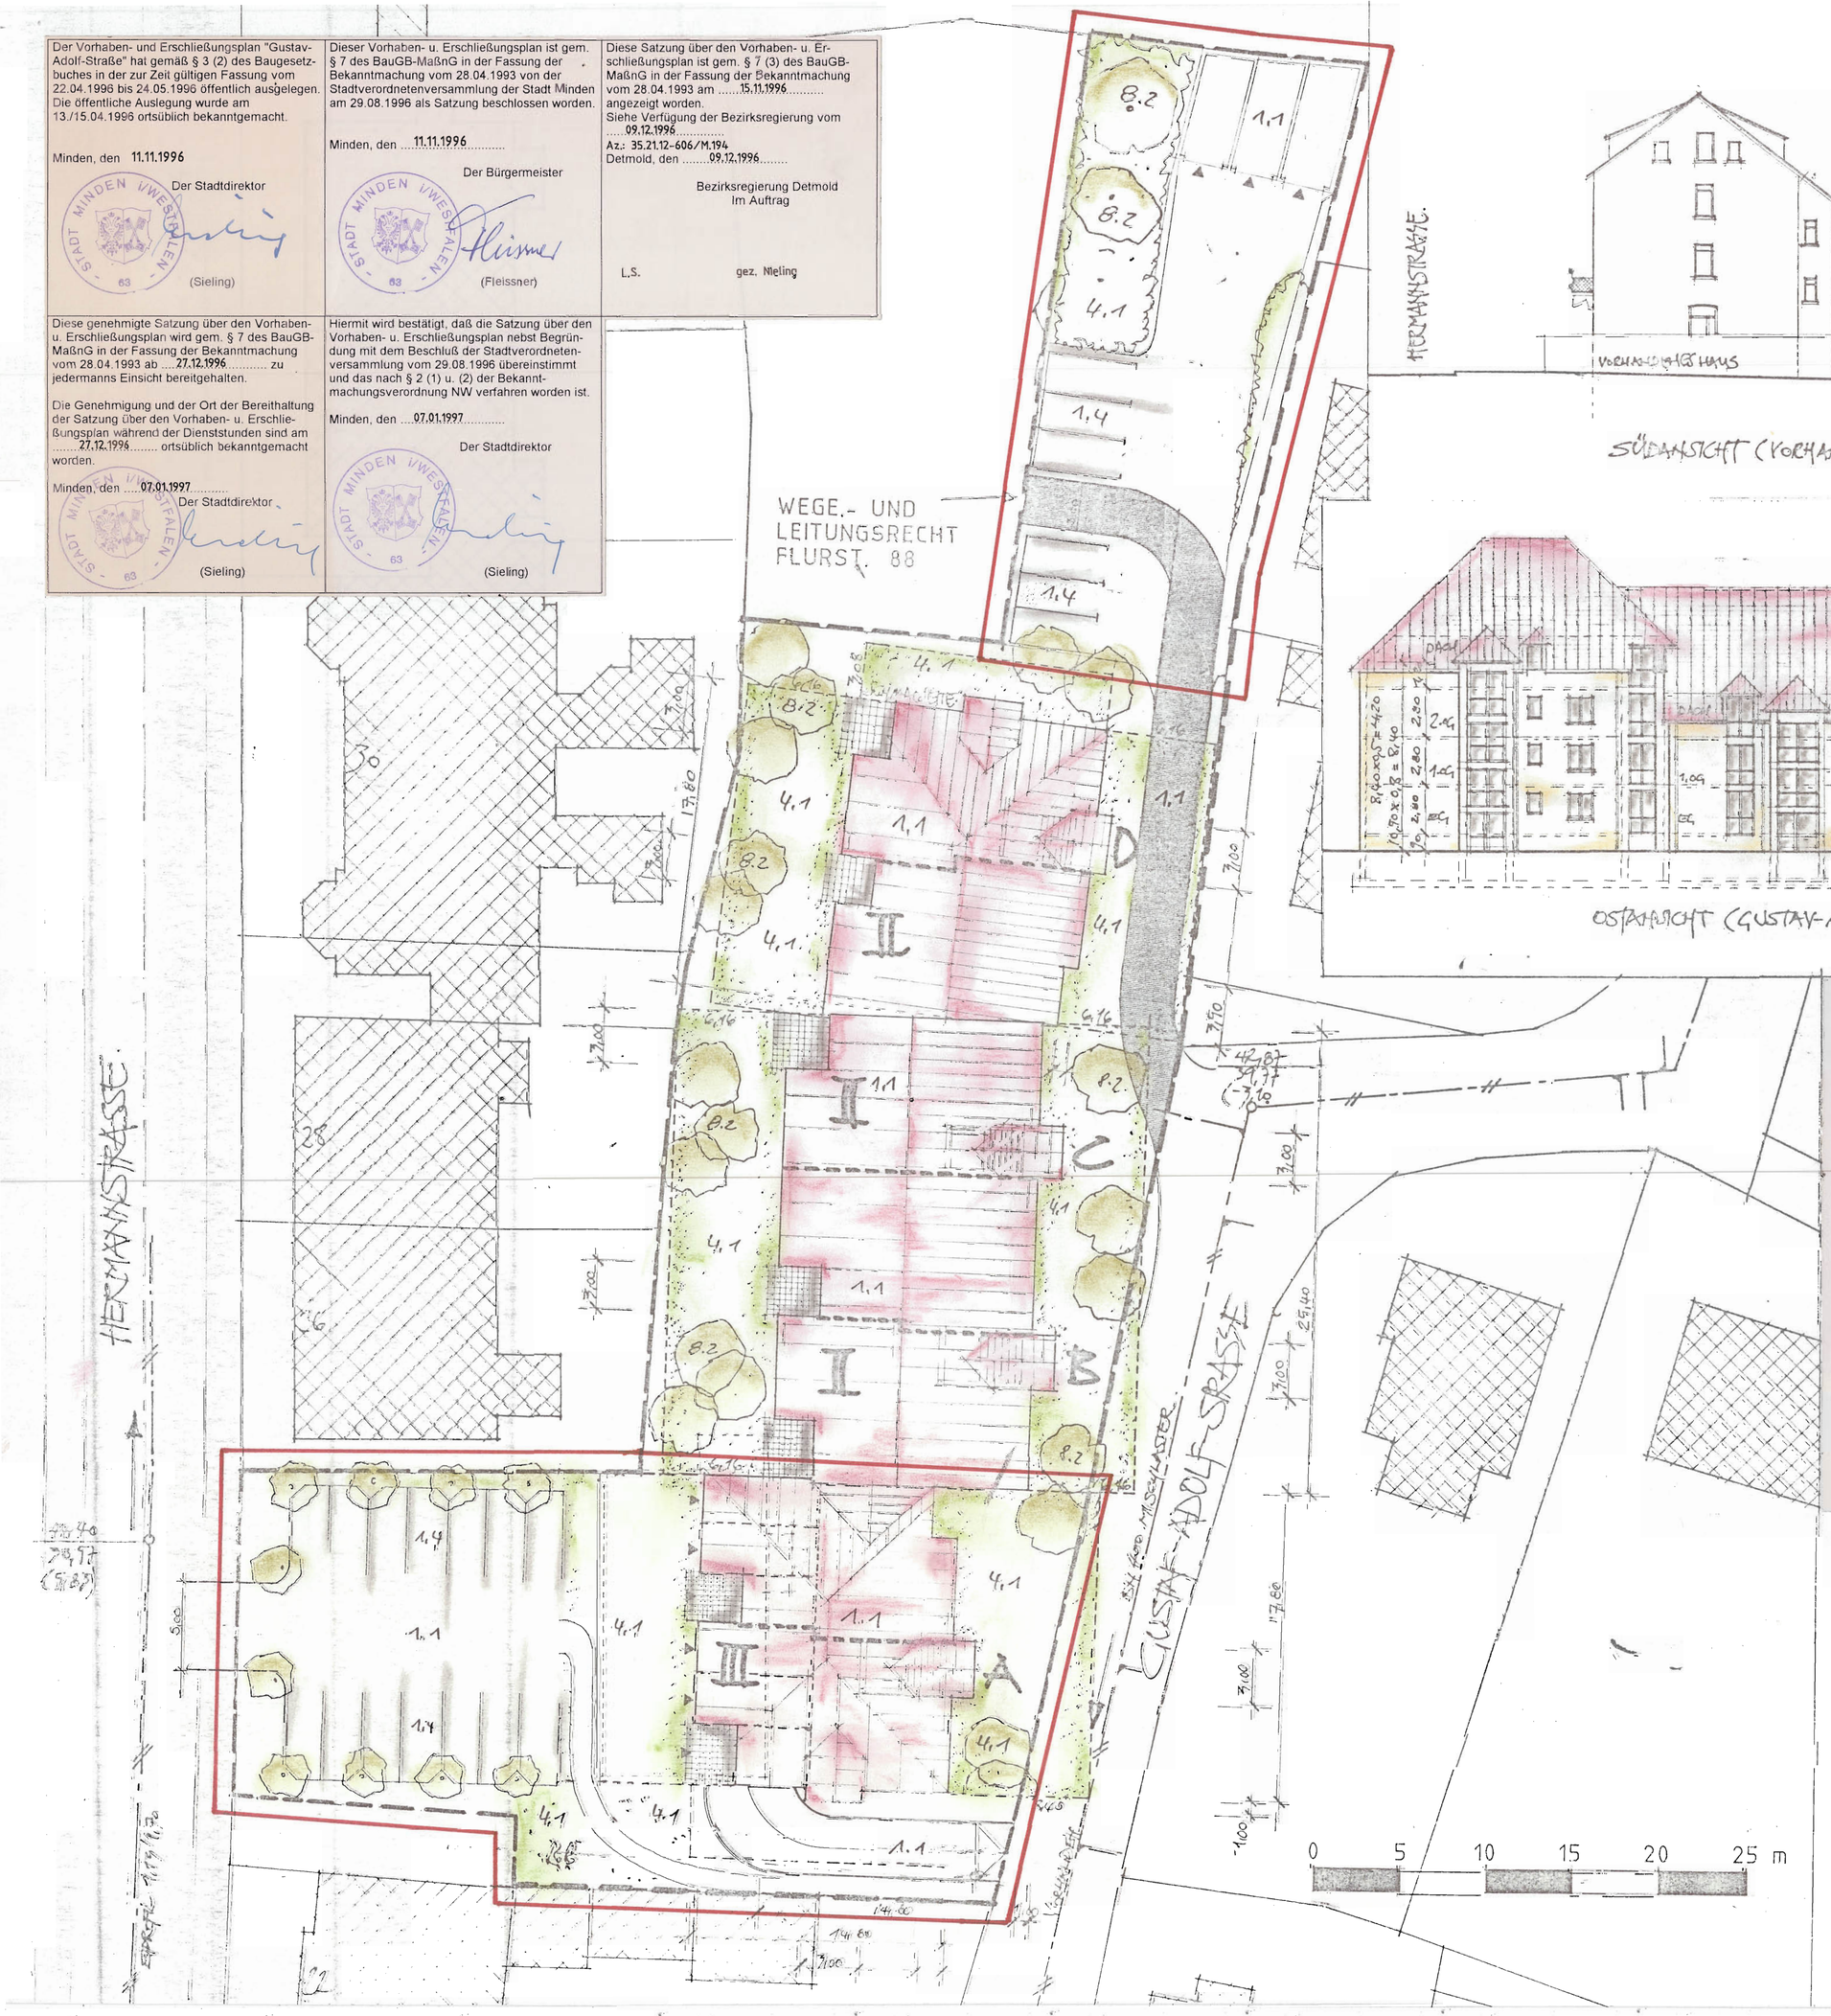



Stadt Minden

Vorhaben- und Erschließungsplan "Gustav-Adolf-Straße"

Ausfertigung 4

Änderungen siehe Beiblatt

DATUM	ERGÄNZUNG	INDEX
18.12.95	§ 8a	C
14.12.95	WEGE & LEITUNGSRECHT ERGÄNZT	B

BAUVORHABEN

NEUBAU VON MEHRFAMILIENHÄUSERN GUSTAV-ADOLF-STR. K.H. SANDER

BAUHERR: HERR K.H. SANDER
BAUORT: GUSTAV-ADOLF-STR. 32423 MINDEN

DACHAUFSICHT mit ABSTANDSFLÄCHEN

DATUM	MAßSTAB	GEL	PLANNUMMER	INDEX
3.7.1997	1:200		Y-200-10	

ARCHITEKTURBÜRO GÜNTER HORN, GRIESEN 60, 32423 MINDEN
TEL 5971 31996 FAX 0971 36808