
STADT
PREUSS. OLDENDORF

BEBAUUNGSPLAN

NR. 9
HO

1. VEREINFACHTE ÄNDERUNG

Maßstab 1:500

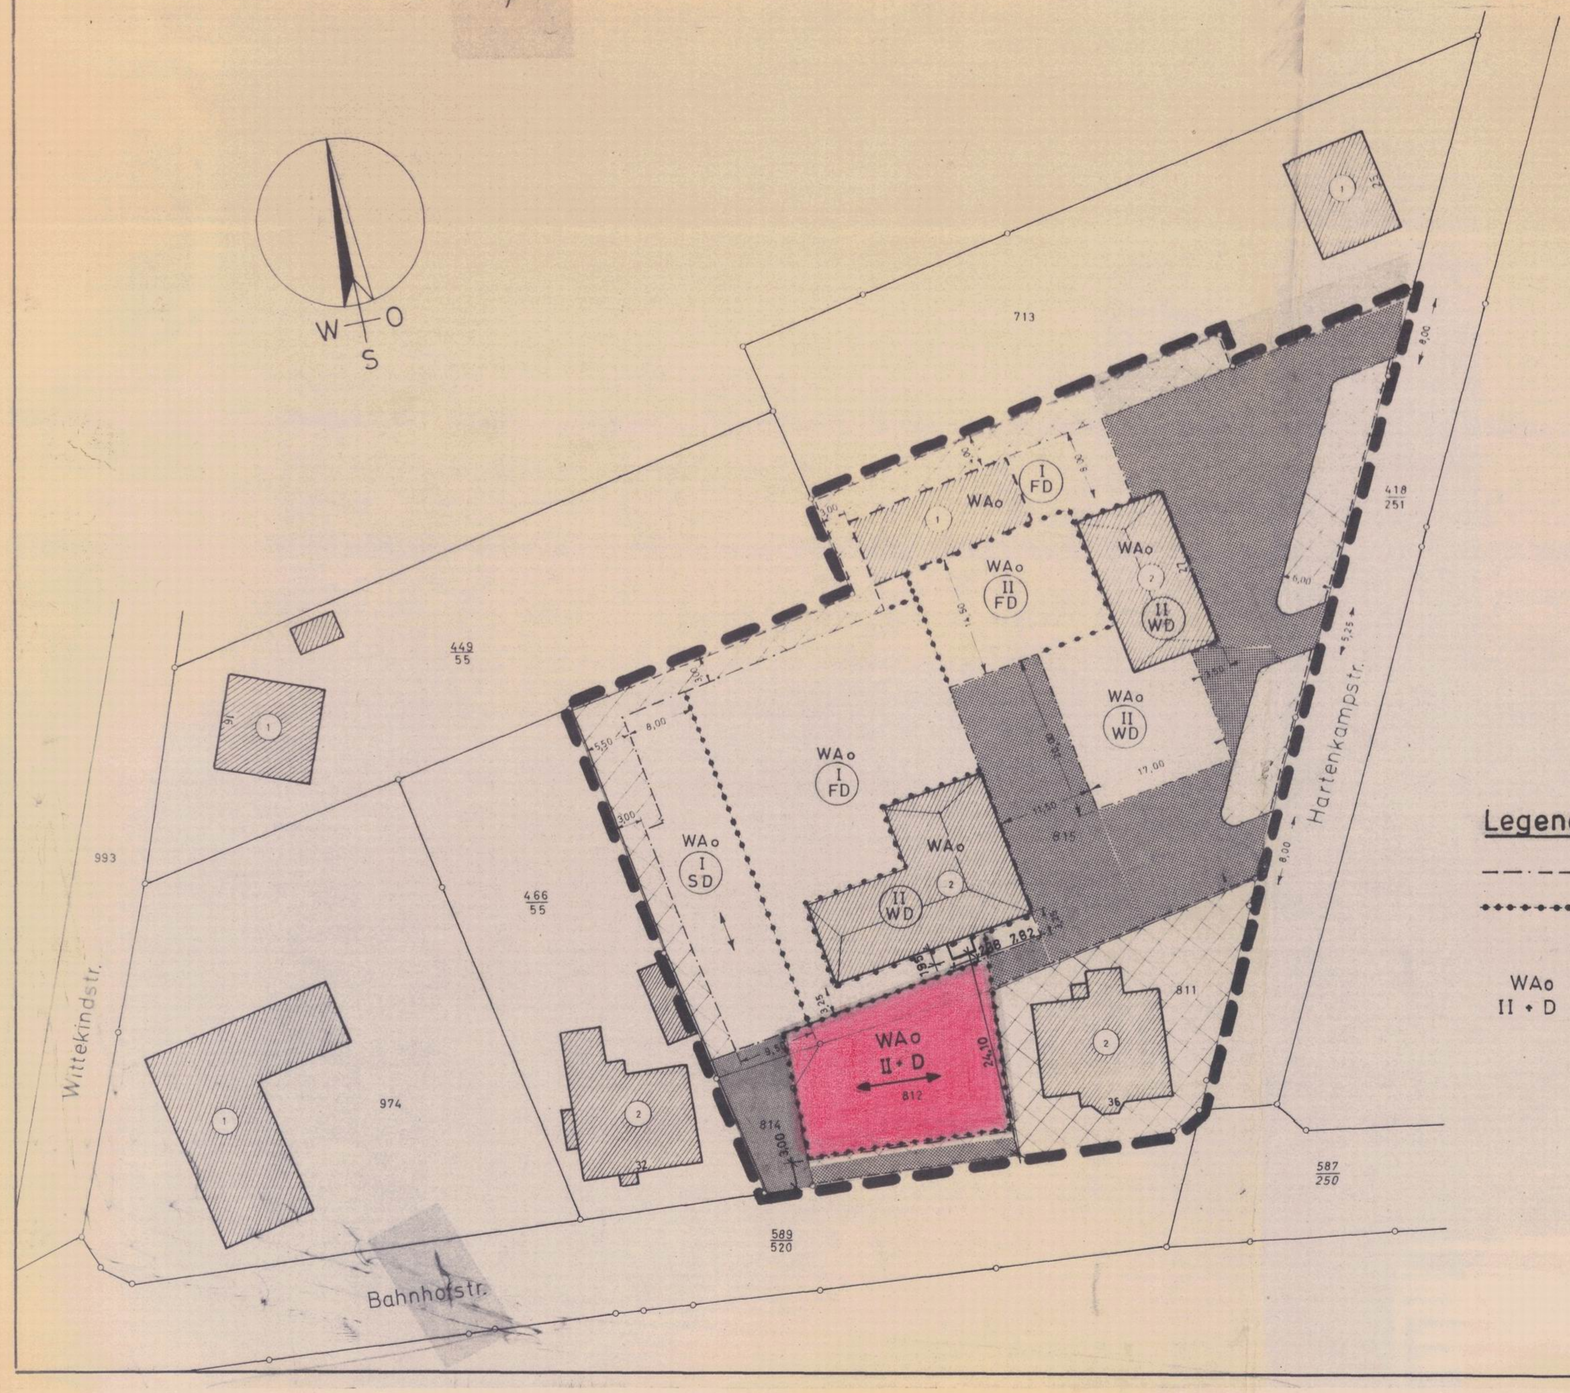

Legende

- Baugrenze
- Abgrenzung unterschiedlicher Nutzung von Baugebieten u.s.w.

WAo
II + D — Allgemeines Wohngebiet

Grundfächenzahl 0,4

Geschoßflächenz. 0,8

Dachart: Satteldach

Dachneigung: 30-50°

zweigeschoßig

III. Geschoß im Dachgeschoß zulässig

DER RAT DER STADT PREUSSISCH OLDENDORF HAT AM 26.04.89 DIE ÄNDERUNG DES BEBAUUNGSPLANES IM VEREINFACHTEN VERFAHREN BESCHLOSSEN.

PREUSSISCH OLDENDORF, D. 20.06.89

DER BÜRGERMEISTER
IN VERTRETUNG

DIE ÄNDERUNG DES BEBAUUNGSPLANES WURDE NACH BETEILIGUNG DER GRUNDSTÜCKSEIGENTÜMER VOM RAT DER STADT PREUSSISCH OLDENDORF AM 13.06.89 BESCHLOSSEN.

PREUSSISCH OLDENDORF, D. 20.06.89

DER BÜRGERMEISTER
IN VERTRETUNG

DIESE PLANÄNDERUNG WURDE GEM. § 11 BAUGESETZBUCH AM ANGEZEIGT. SIEHE VERFÜGUNG DES REGIERUNGSPRÄSIDENTEN VOM

DETMOLD, D.

DER REGIERUNGSPRÄSIDENT

GEMÄSS § 12 DES BAUGESETZBUCHES SIND ~~DIE GENEHMIGUNG SOWIE~~ ORT UND ZEIT DER AUSLEGUNG AM 29.06.89 ORTSÜBLICH BEKANNT GEMACHT WORDEN. DER GENEHMIGTE PLAN LIEGT AB 30.06.89 ÖFFENTLICH AUS.

PREUSSISCH OLDENDORF, D. 30.06.89

DER STADTDIREKTOR
IN VERTRETUNG