


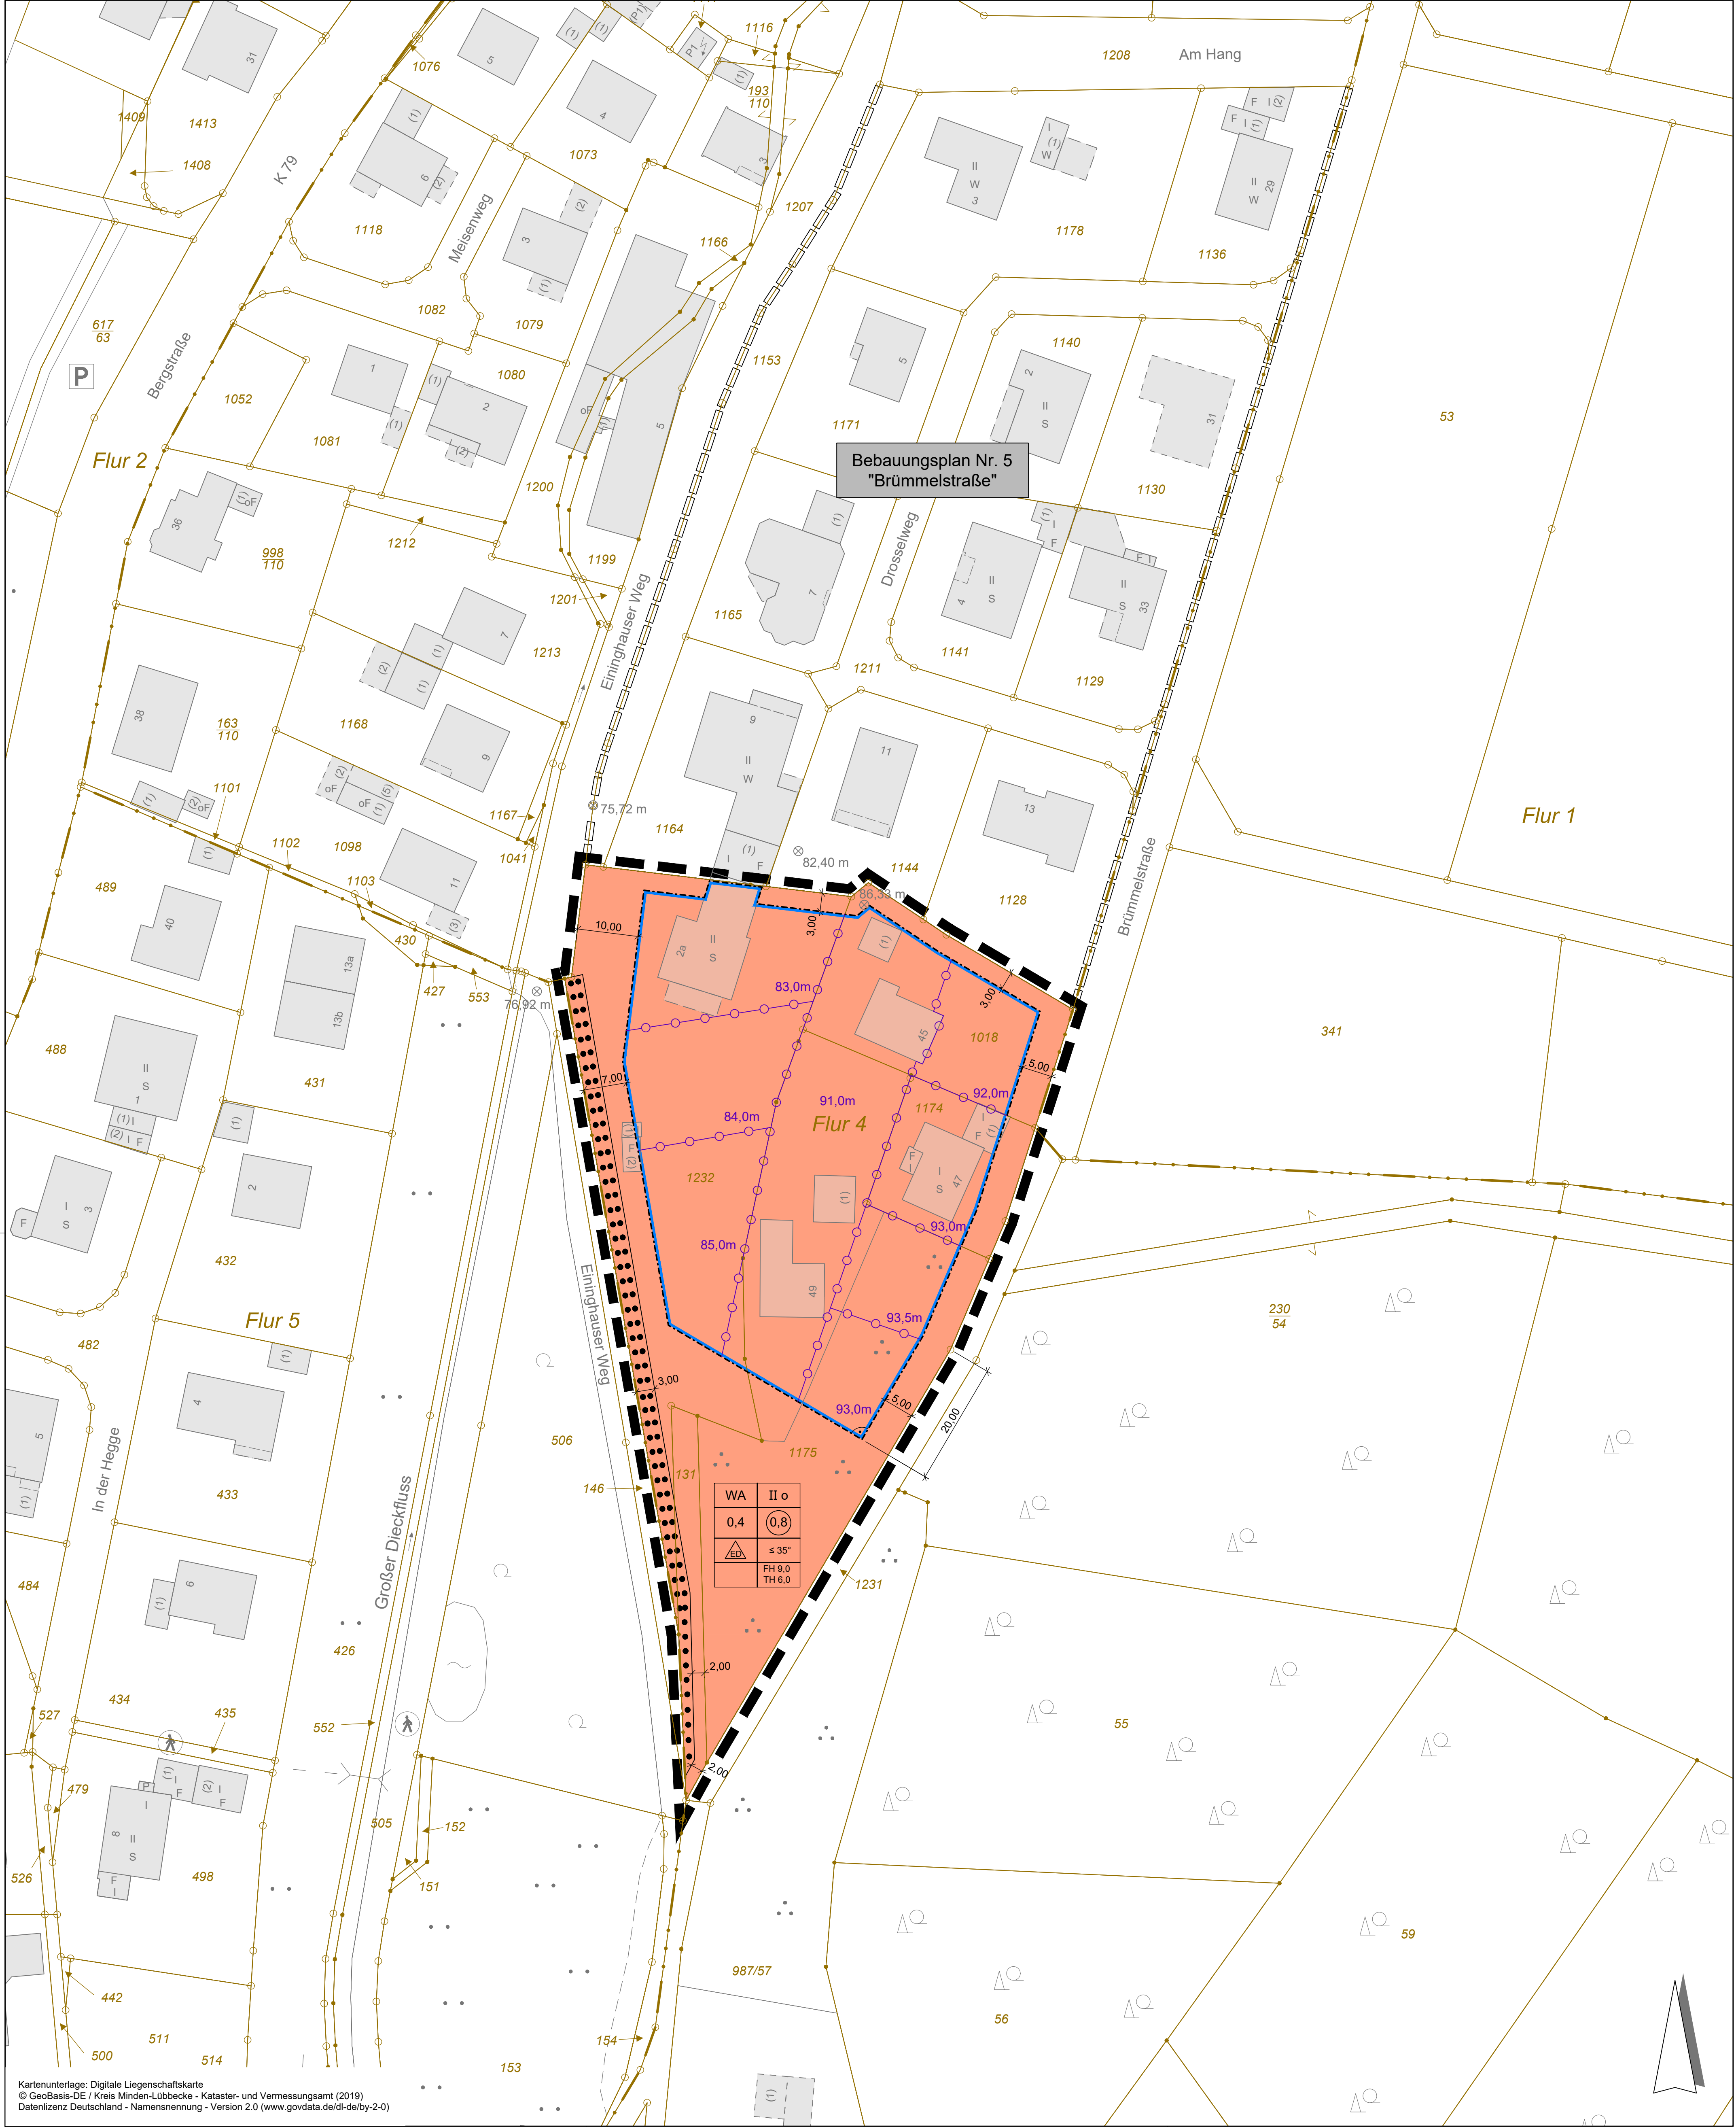

Beratung • Planung • Bauleitung
 Telefon (0541) 1819 - 0
 Telefax (0541) 1819 - 111
 Mail: osnabrueck@pbh.org
 Internet: www.pbh.org

 PLANUNGSBÜRO HAHM

Proj. Nr. 19 063 011
 Osnabrück, 12.03.2021

 Unterschrift