

STADT PREUßISCH OLDENDORF

Bebauungsplan PO Nr.18 - 1. Änderung "Ehemaliges Korps-Depot der Bundeswehr"

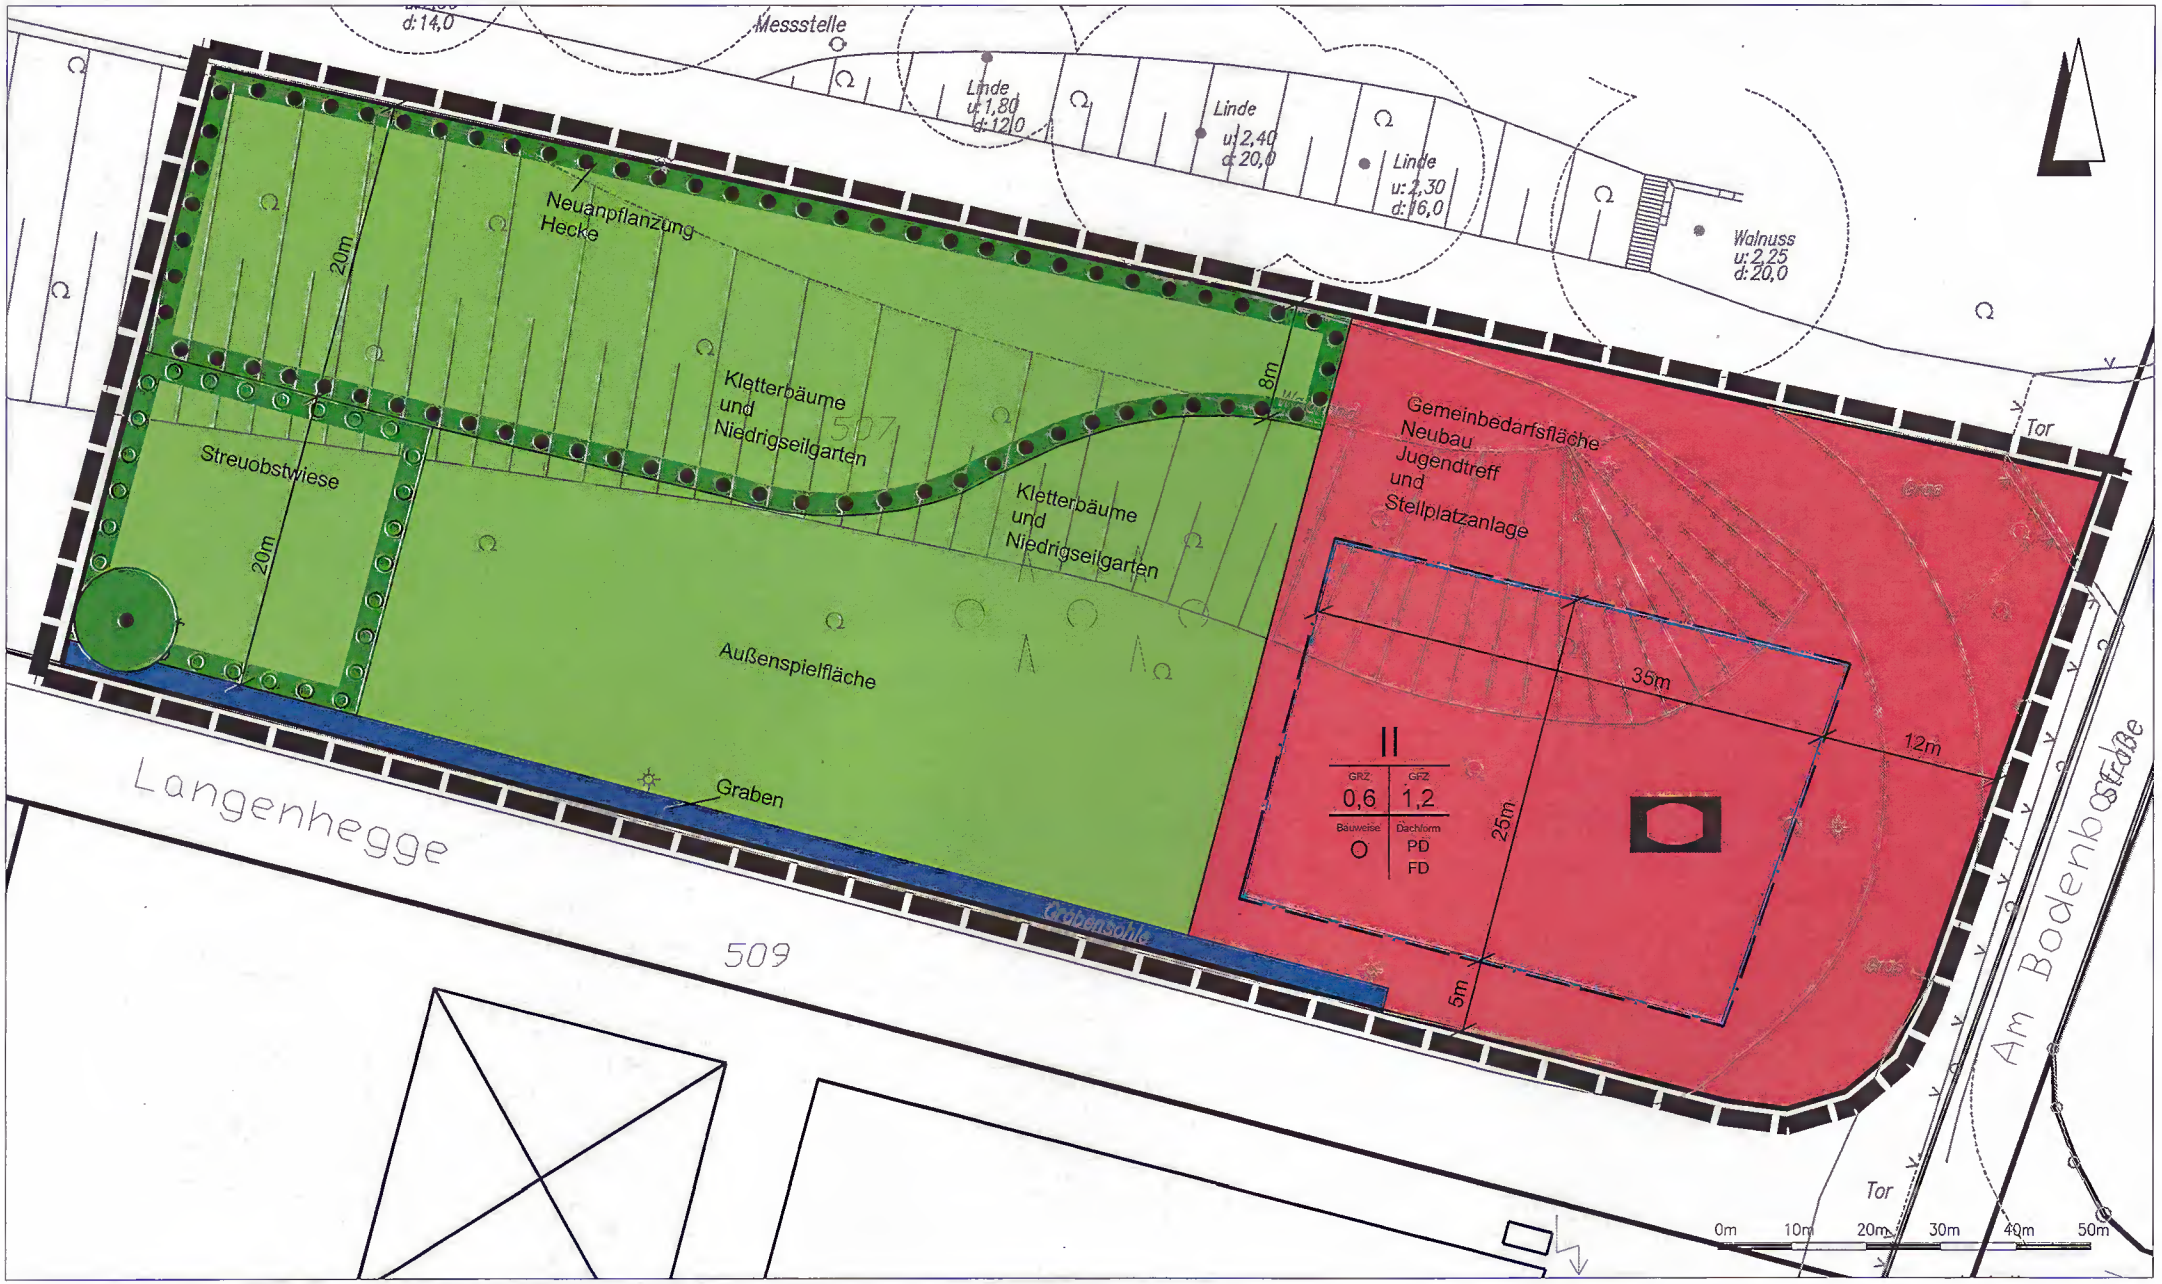

Übersicht M 1 : 5.000

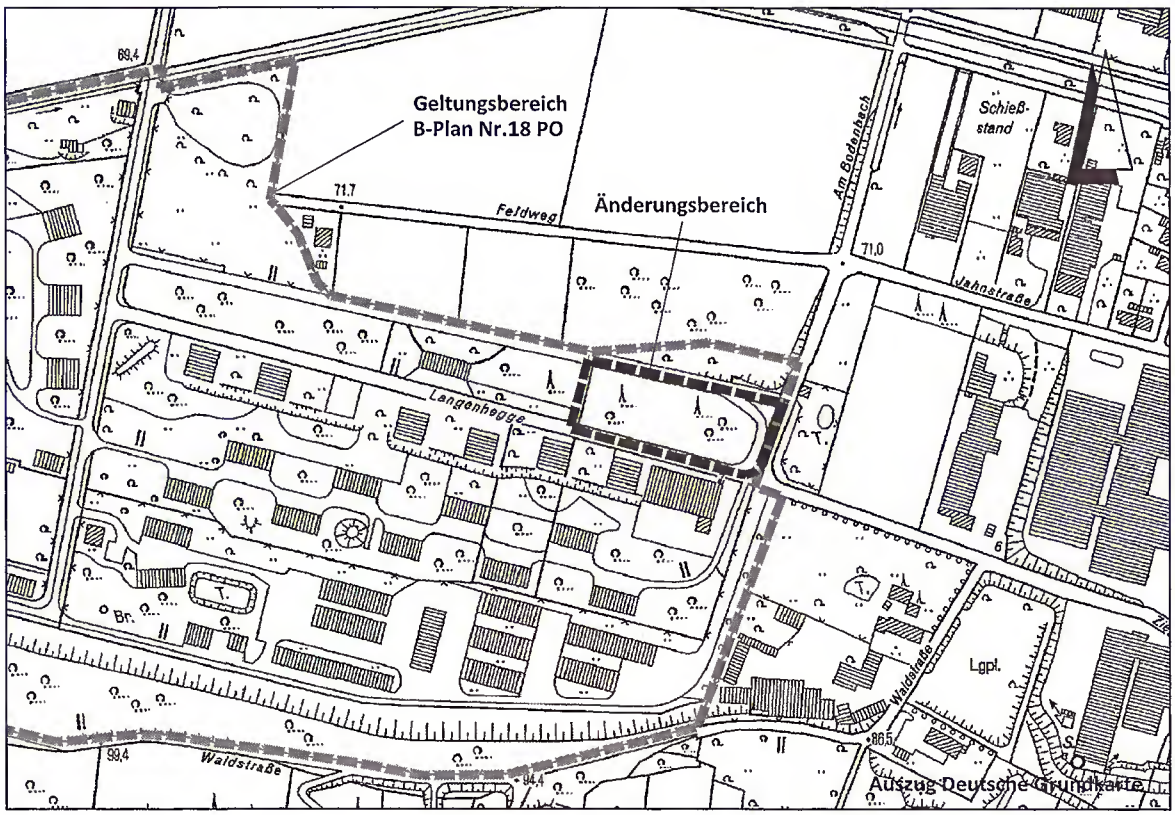

STADT PREUßISCH OLDENDORF

Bebauungsplan PO Nr.18
"Ehemaliges Korps-Depot der Bundeswehr"

1. Änderung im Verfahren gem. §13a BauGB

Begründung, Planzeichnung und
Berücksichtigung der Umweltbelange

Verfahrensstand: Satzungsbeschluss

Bearb.: Reimann 08.2013
Stadt Preußisch Oldendorf