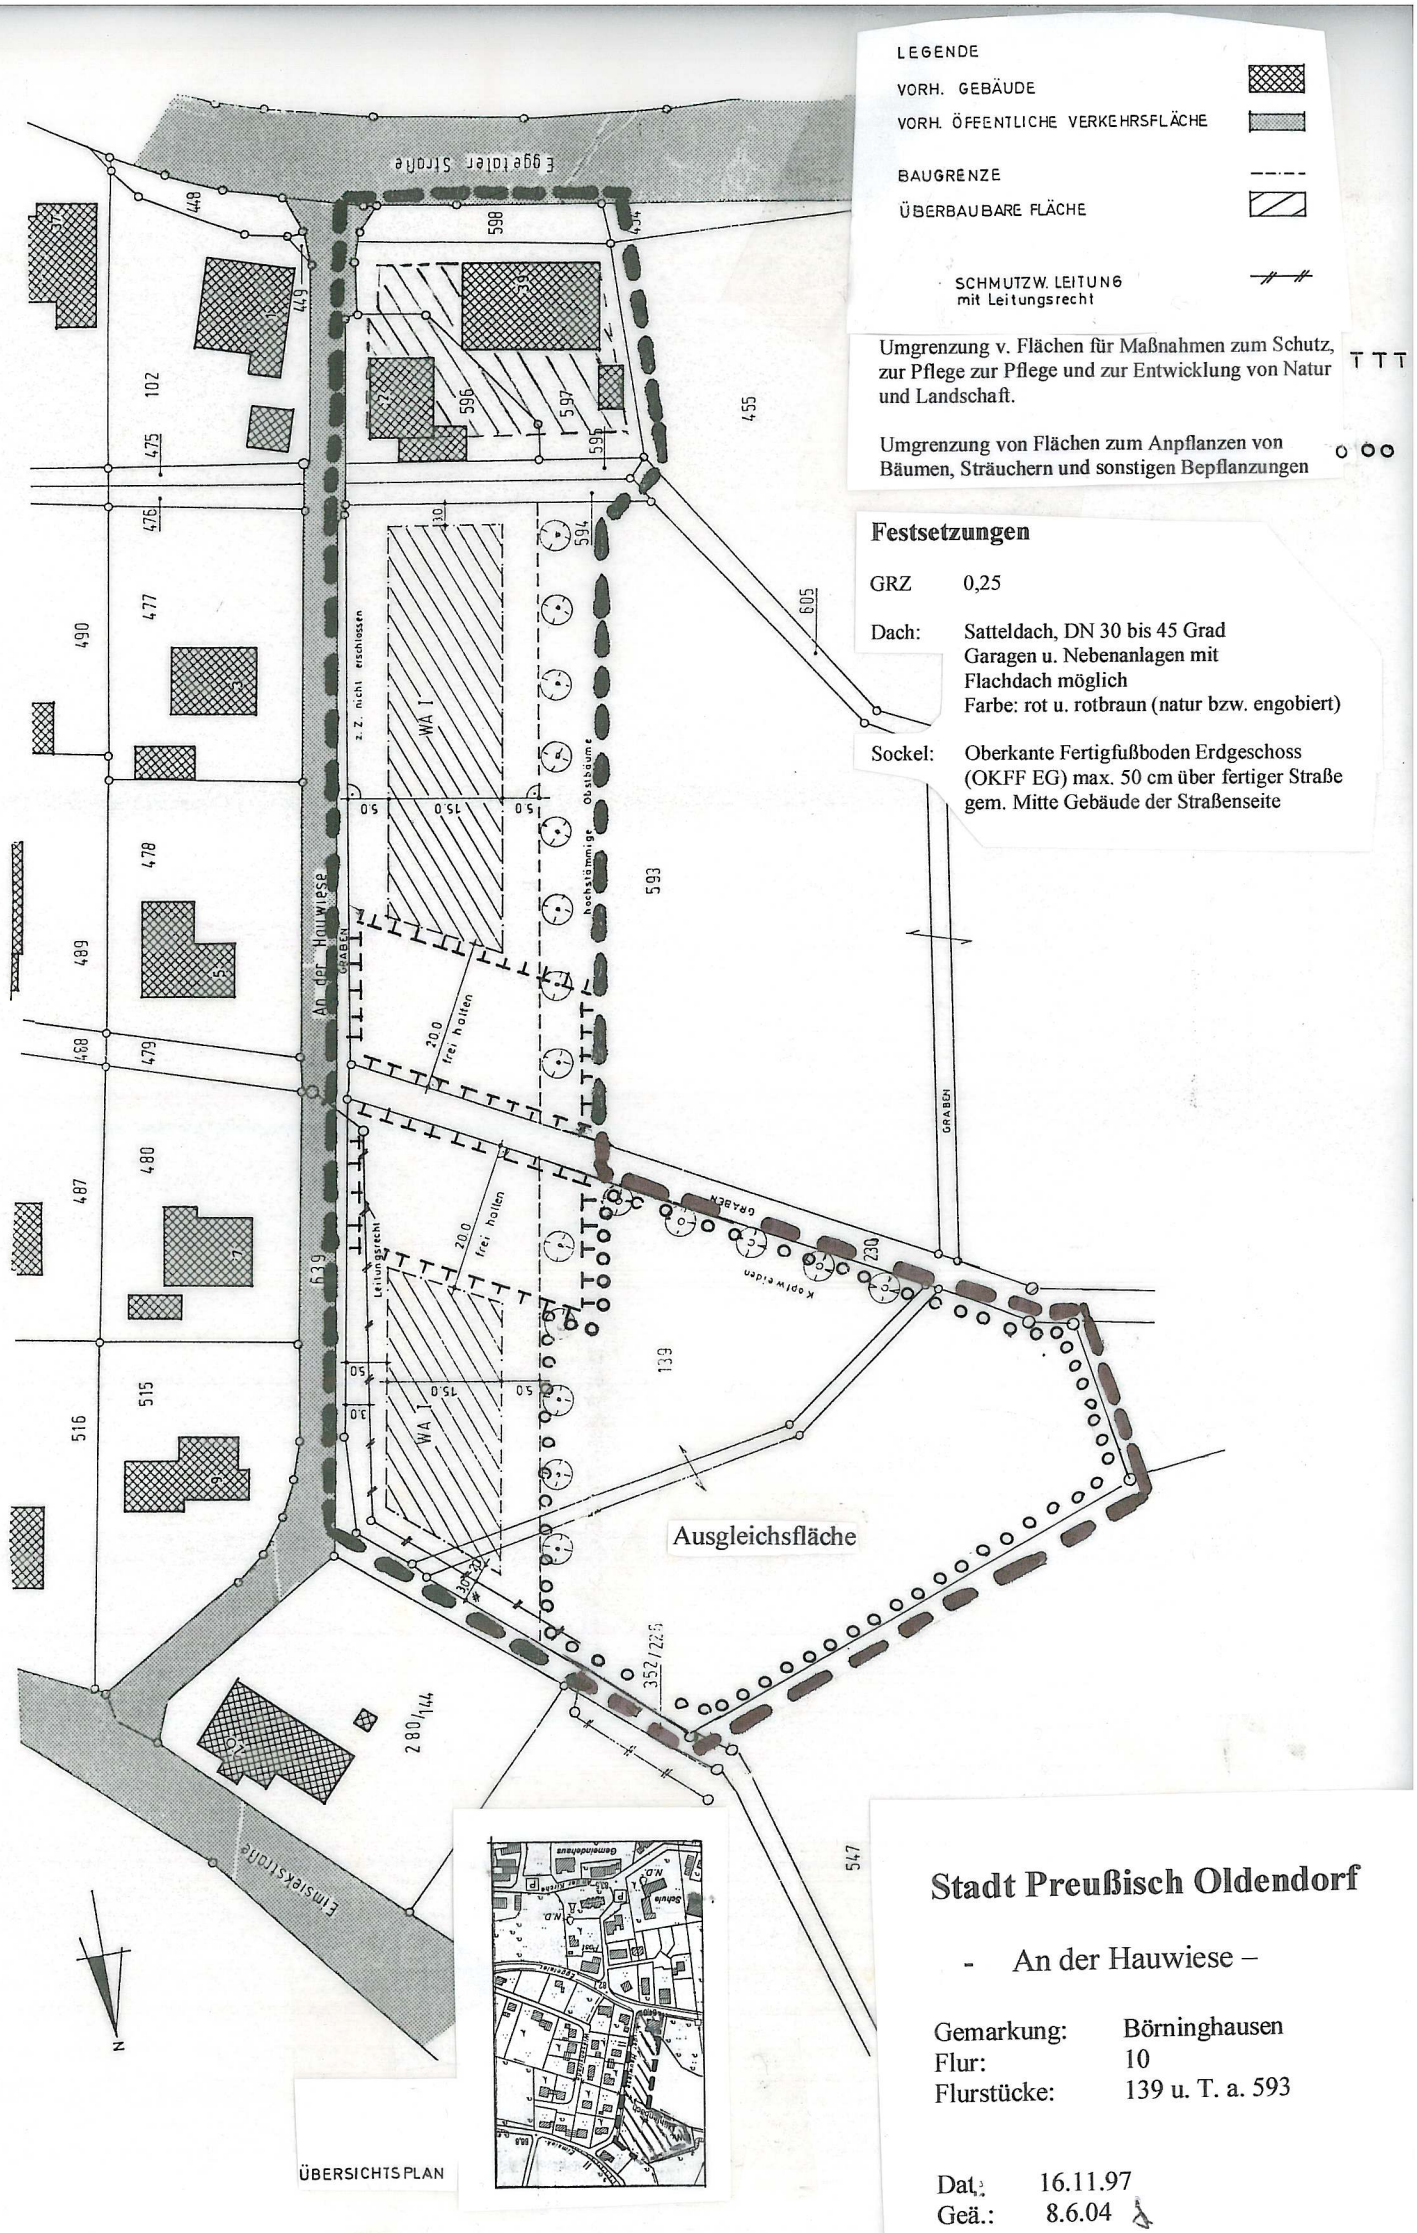

LEGENDE
VORH. GEBÄUDE
VORH. ÖFFENTLICHE VERKEHRSFLÄCHE
BAUGRENZE
ÜBERBAUBARE FLÄCHE
SCHMUTZW. LEITUNG mit Leitungsrecht
Umgrenzung v. Flächen für Maßnahmen zum Schutz, zur Pflege zur Pflege und zur Entwicklung von Natur und Landschaft.
Umgrenzung von Flächen zum Anpflanzen von Bäumen, Sträuchern und sonstigen Bepflanzungen
Festsetzungen
GRZ 0,25
Dach: Satteldach, DN 30 bis 45 Grad
Garagen u. Nebenanlagen mit Flachdach möglich
Farbe: rot u. rotbraun (natur bzw. engobiert)
Sockel: Oberkante Fertigfußboden Erdgeschoss (OKFF EG) max. 50 cm über fertiger Straße gem. Mitte Gebäude der Straßenseite
Egelter Straße
An der Hauwiese
WA I
z. Z. nicht erschlossen
Obstbäume hochstämmig
GRABEN
frei halten
Leitungsrecht
Ausgleichsfläche
Elmsiekstraße
ÜBERSICHTS PLAN
N
Stadt Preußisch Oldendorf
- An der Hauwiese –
Gemarkung: Börninghausen
Flur: 10
Flurstücke: 139 u. T. a. 593
Dat.: 16.11.97
Geä.: 8.6.04