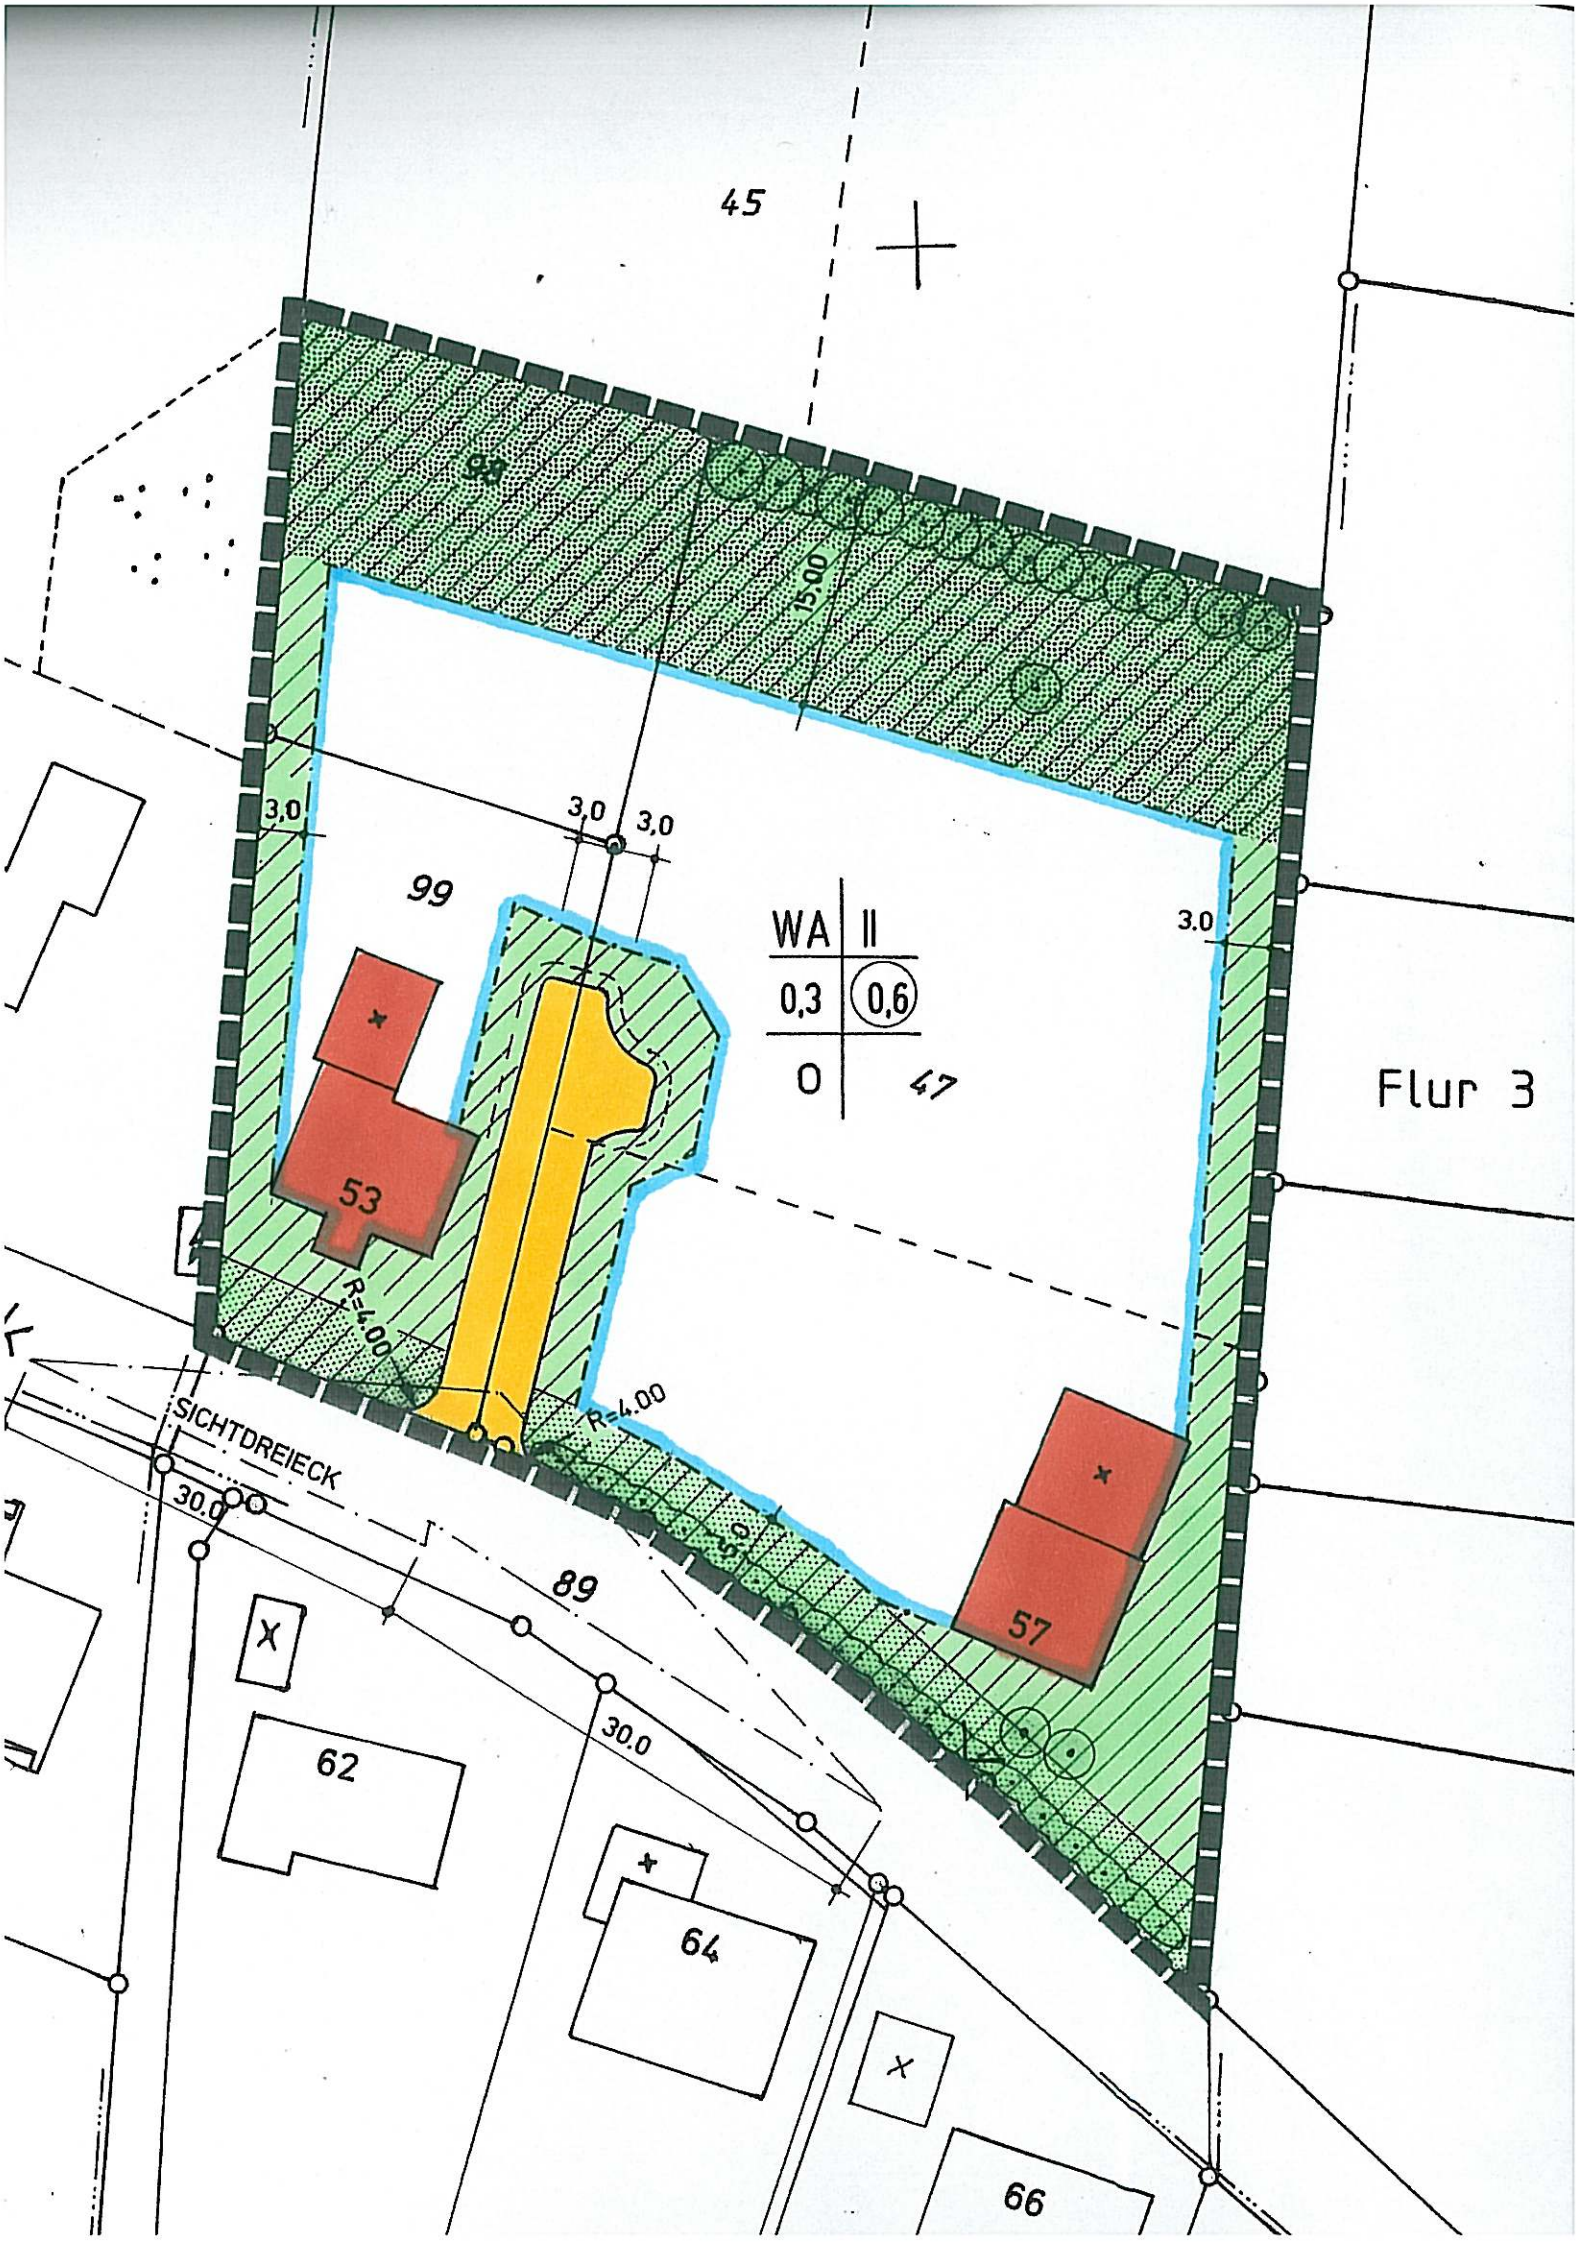

45
98
15,00
3,0
3,0
3,0
99
WA | II
0,3 | 0,6
O
47
3,0
Flur 3
53
R=4,00
R=4,00
SICHTDREIECK
30,0
89
57
X
62
30,0
64
X
66