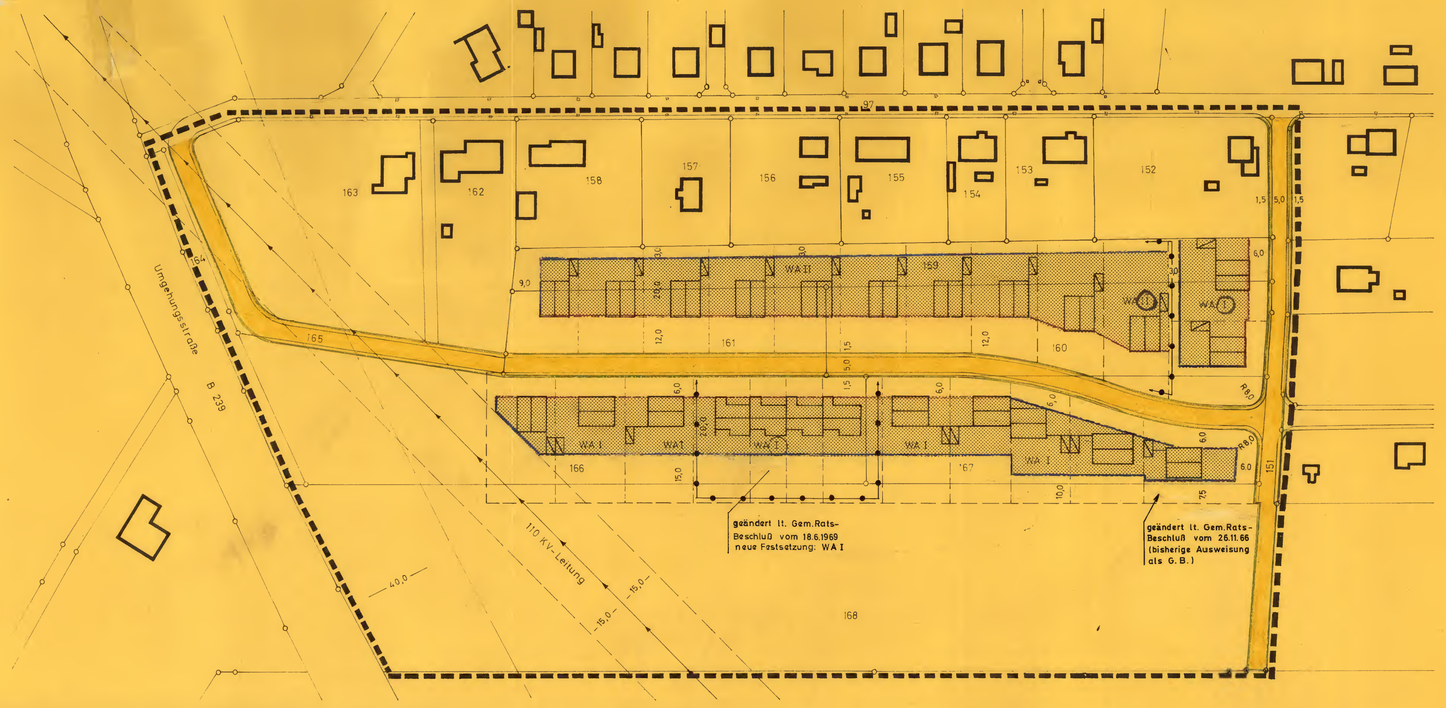


Offenlegungsexemplar

Stadt Rahden

~~GEMEINDE KLEINENDORF~~

Bebauungsplan Nr. 16

Planbezeichnung: **Westerfeld**

M 1:1000

GEMARKUNG: KLEINENDORF FLUR: 11

0,33 ha

Gebäude

- Vorhandene Gebäude
- Neuplanung

Baulinien, Fluchtlinien, Grenzen

- Baulinie
- Baugrenze
- vorgeschlagene Flurstücksgrenze
- vorhandene Flurstücksgrenze
- Grenze des räumlichen Geltungsbereiches
- **Wegebegrenzungslinie**

Art und Maß der baulichen Nutzung

Baugebiete	Zahl der Vollgeschosse	Grundflächenzahl	Geschoßflächenzahl	Baumassenzahl	Bauweise	Dachneigung	Drempelhöhe	
WA I	1	0,4	0,4			40°	bis 0,80	
WA (I)	1	0,4	0,4			52°	bis 0,80	
WA II	2	0,4	0,7			30°	—	

Erschließungs- und Verkehrsflächen

- ~~vorhandene~~ Wegeflächen
- ~~geplante~~ Wegeflächen
- ~~öffentliche Grünflächen~~
- ~~private Grünflächen~~
- ~~KSP~~ Kinderspielplatz
- Garagen (Stellplatz)

Sonstige Signaturen und Gestaltungsfestsetzungen

- 152 Flurstücksnummer
- **Abgrenzung unterschiedlicher Nutzung**

weitere Signaturen siehe Planzeichenverordnung vom 19. Jan. 1965 (BGBl. III 213-1-3)

Es wird bescheinigt, daß die Darstellung des gegenwärtigen Zustandes richtig und die Festlegung der städtebaulichen Planung geometrisch eindeutig ist.

Amt für Flurbereinigung und Siedlung Minden

Minden, den 14.11.67

Oberreg. Vermessungsrat

Dieser Bebauungsplan ist gemäß § 2 (1) des Bundesbaugesetzes vom 23. Juni 1960 - BGBl. I S. 341 - durch Beschluß des Rates der Gemeinde vom 1. Juli 1966 aufgestellt worden.

Kleinendorf, den 12. Juli 1966

Bürgermeister

Ratsmitglied

Schriftführer

Dieser Plan hat als Entwurf, einschließlich der Begründung gem. § 2 (6) Bundesbaugesetz vom 19. Aug. 1966 bis 19. Sep. 1966 ausgelegen.

Kleinendorf, den 26. Sep. 1966

Der Amtsdirektor
Im Auftrage

Amt Rahden Kreis Lübbecke

Dieser Plan ist gem. § 10 des Bundesbaugesetzes und des § 4 der Gemeindeordnung für das Land Nordrhein-Westfalen vom 28. Okt. 1952 (GV. NW. S. 167) vom Rat der Gemeinde am 26. Nov. 1966 als Satzung beschlossen worden.

Kleinendorf, den 29. Nov. 1966

Bürgermeister

Ratsmitglied

Schriftführer

Dieser Plan ist gem. § 11 Bundesbaugesetz mit Verfügung vom 22. APR. 1969 genehmigt worden

Detmold, den 22. APR. 1969

Az.: 34.30.11-10/K4

Der Regierungspräsident
In Vertretung:

Der Regierungspräsident Detmold

Dieser Plan Nr. 1 einschließlich der Begründung ~~und~~ gem. § 12 Bundesbaugesetz vom 10.10.68 bis 10.11.68 öffentlich ausgelegen. Die Genehmigung sowie Ort und Zeit der Auslegung sind durch Aushang in der Zeit vom 24.9.68 bis 8.10.68 ortsüblich bekanntgemacht worden.

Rahden/Kleinendorf, den 10.10.68

Der Amtsdirektor
Im Auftrage

Amt Rahden Kreis Lübbecke

Dieser Plan ist aufgestellt von:

Amtsverwaltung Rahden
Der Amtsdirektor
Im Auftrage

Erdmann
(Bauing.)