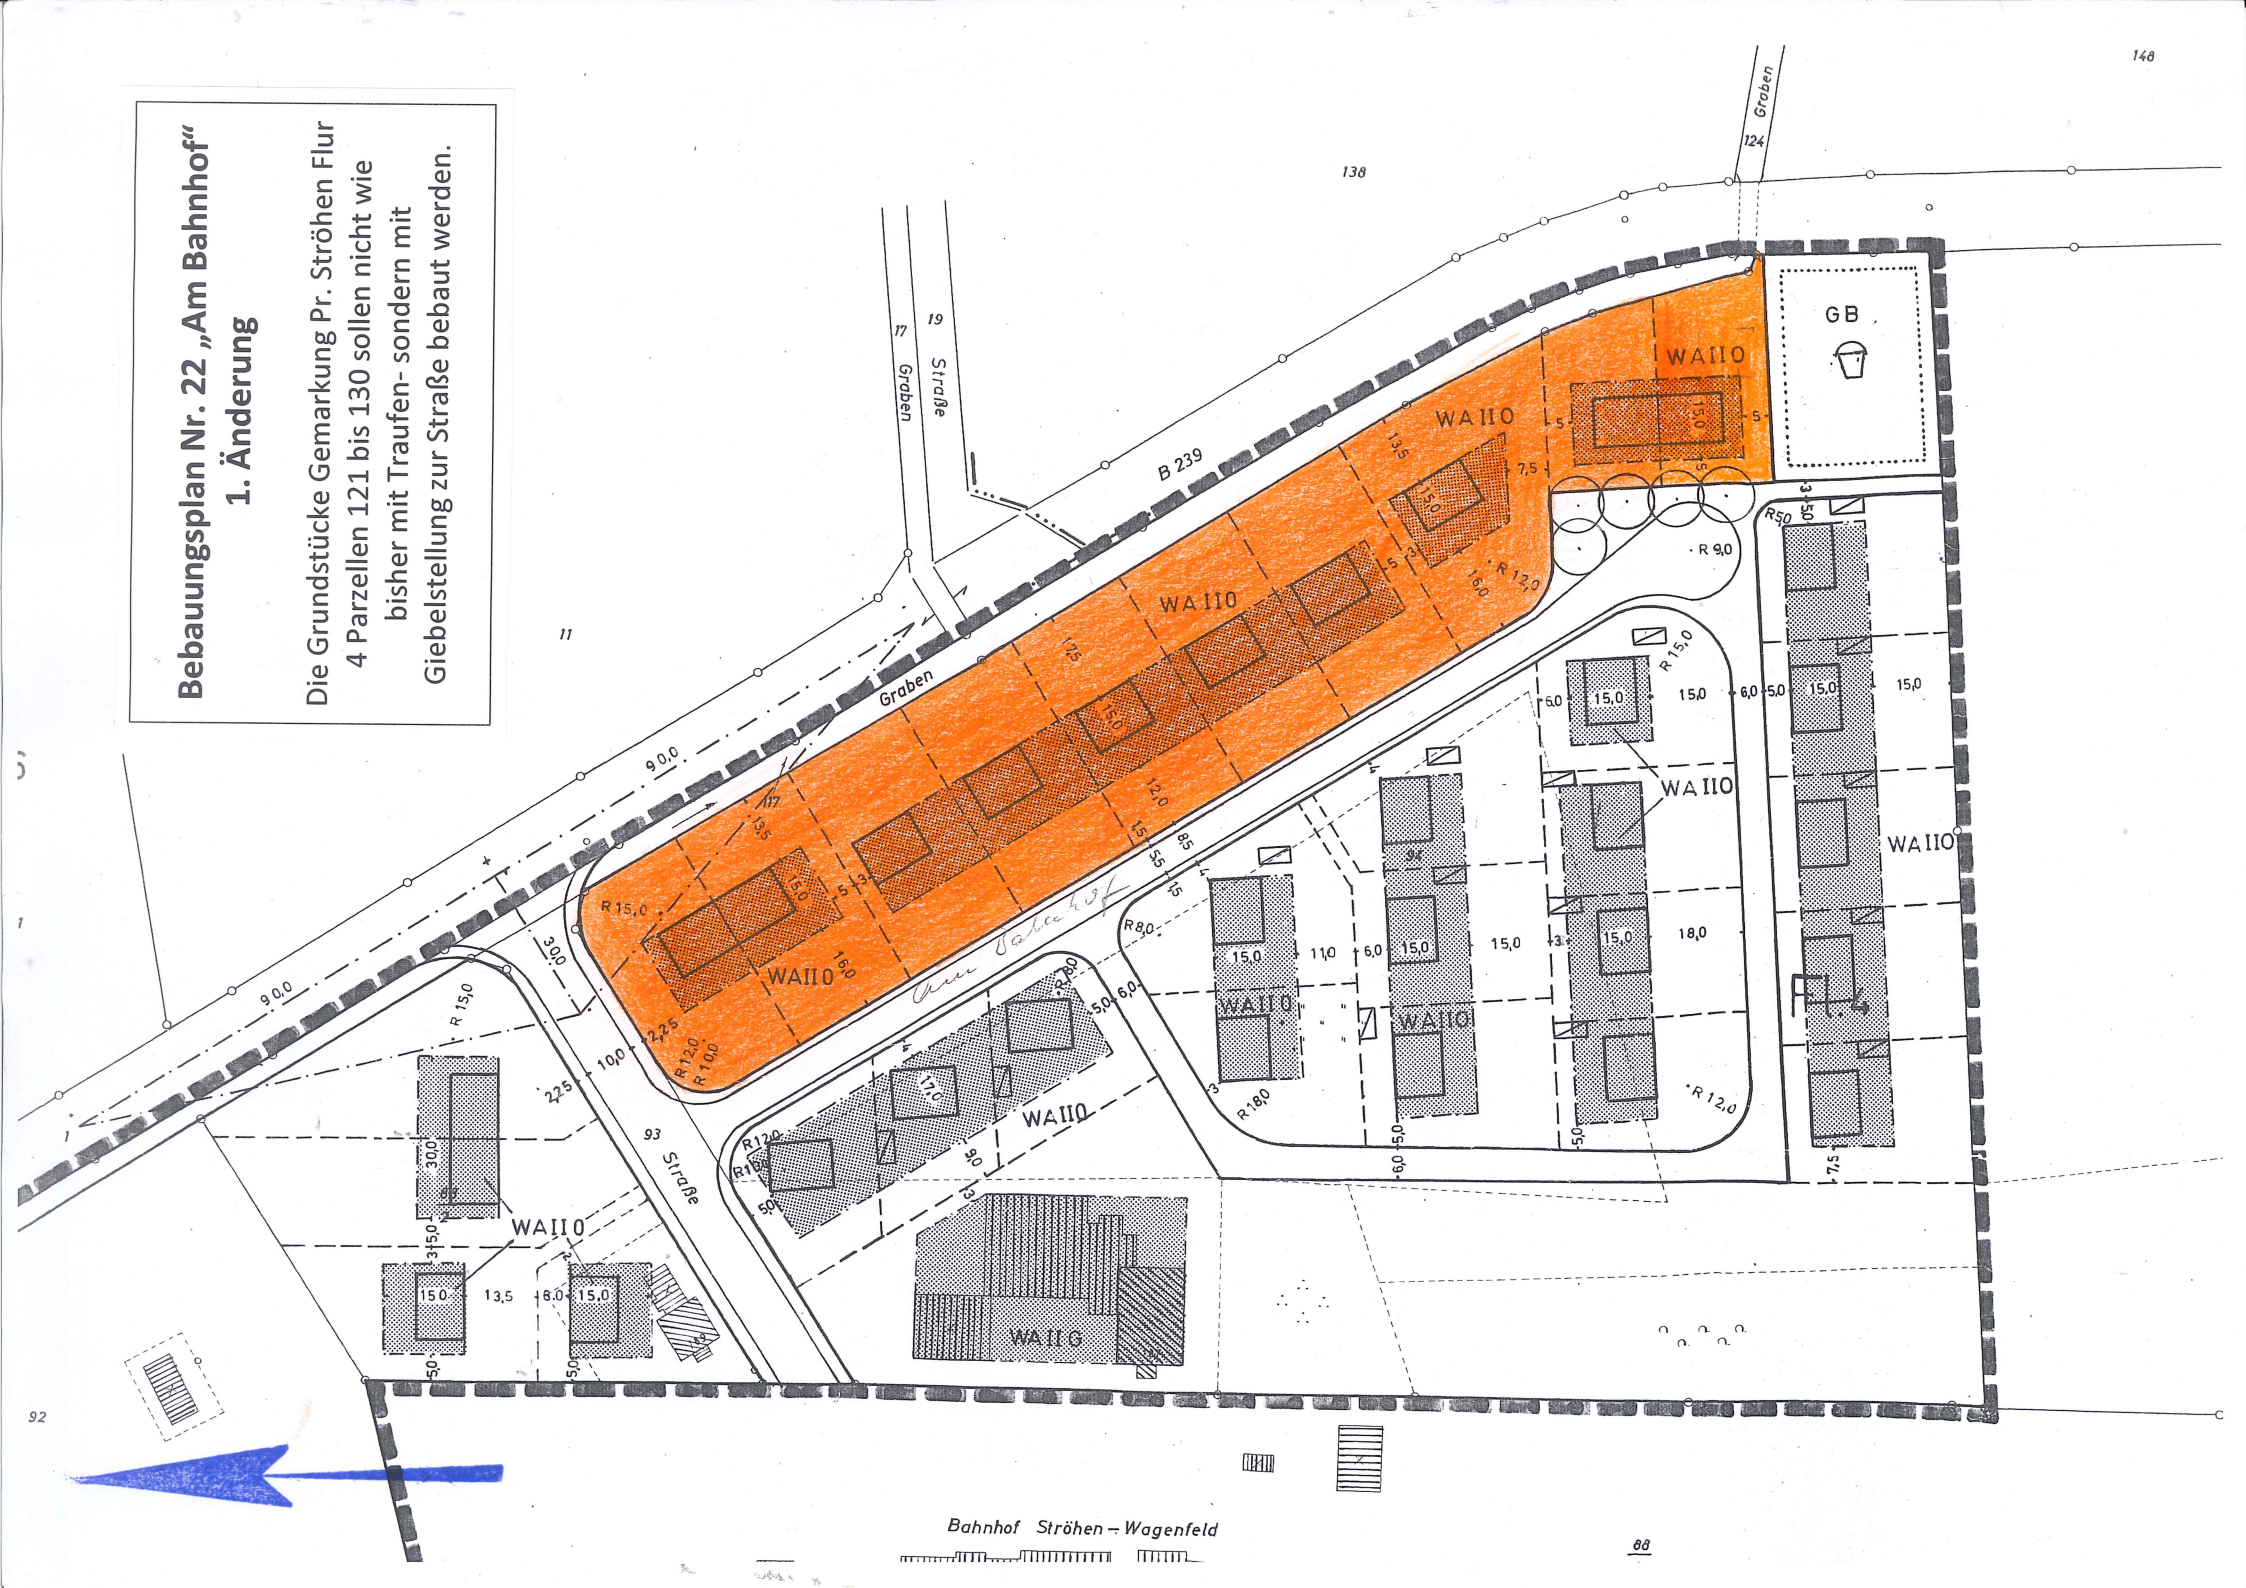

Bebauungsplan Nr. 22 „Am Bahnhof“
1. Änderung
Die Grundstücke Gemarkung Pr. Ströhen Flur 4 Parzellen 121 bis 130 sollen nicht wie bisher mit Traufen- sondern mit Giebelstellung zur Straße bebaut werden.
B 239
Graben
Straße
WA II O
GB
R 15,0
R 12,0
R 9,0
R 8,0
R 18,0
Bahnhof Ströhen – Wagenfeld