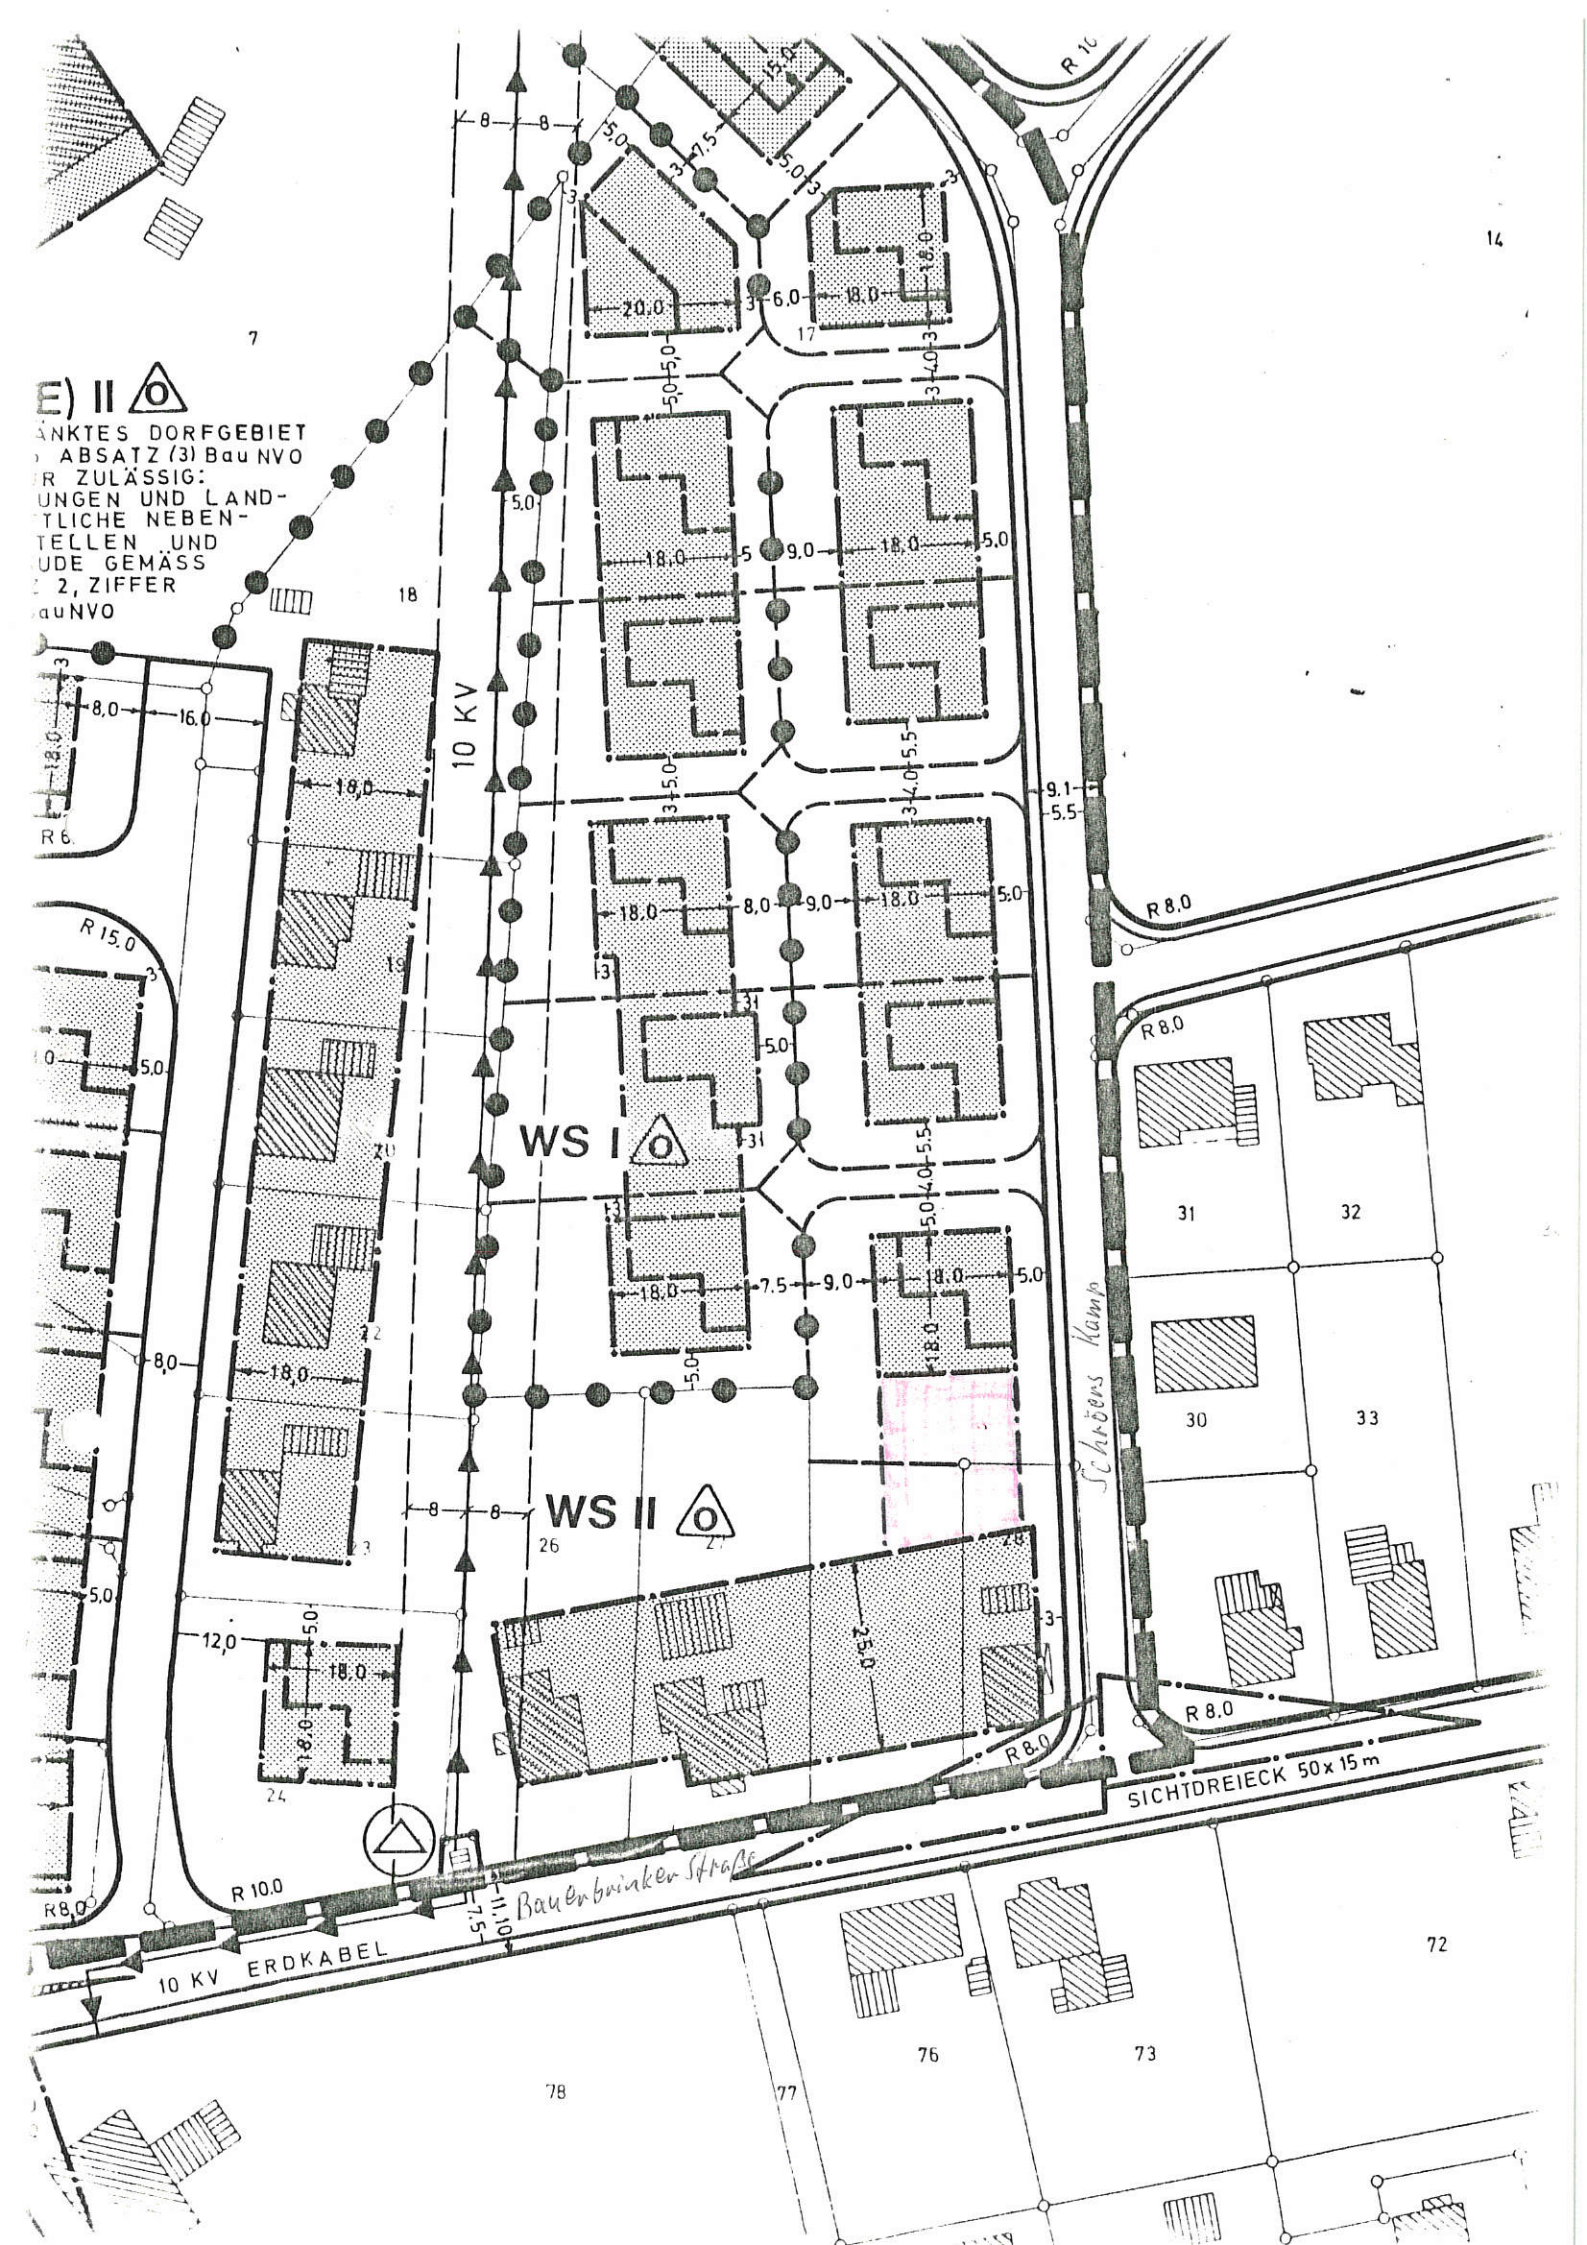

E) II
ÄNKTES DORFGEBIET
ABSATZ (3) Bau NVO
R ZULÄSSIG:
UNGEN UND LAND-
TLICHE NEBEN-
TELLEN UND
UDE GEMÄSS
2, ZIFFER
auNVO
10 KV
WS I
WS II
R 15.0
R 8.0
R 10.0
R 6.
Schröers Kamp
Bauerbrinker Straße
SICHTDREIECK 50 x 15 m
10 KV ERDKABEL