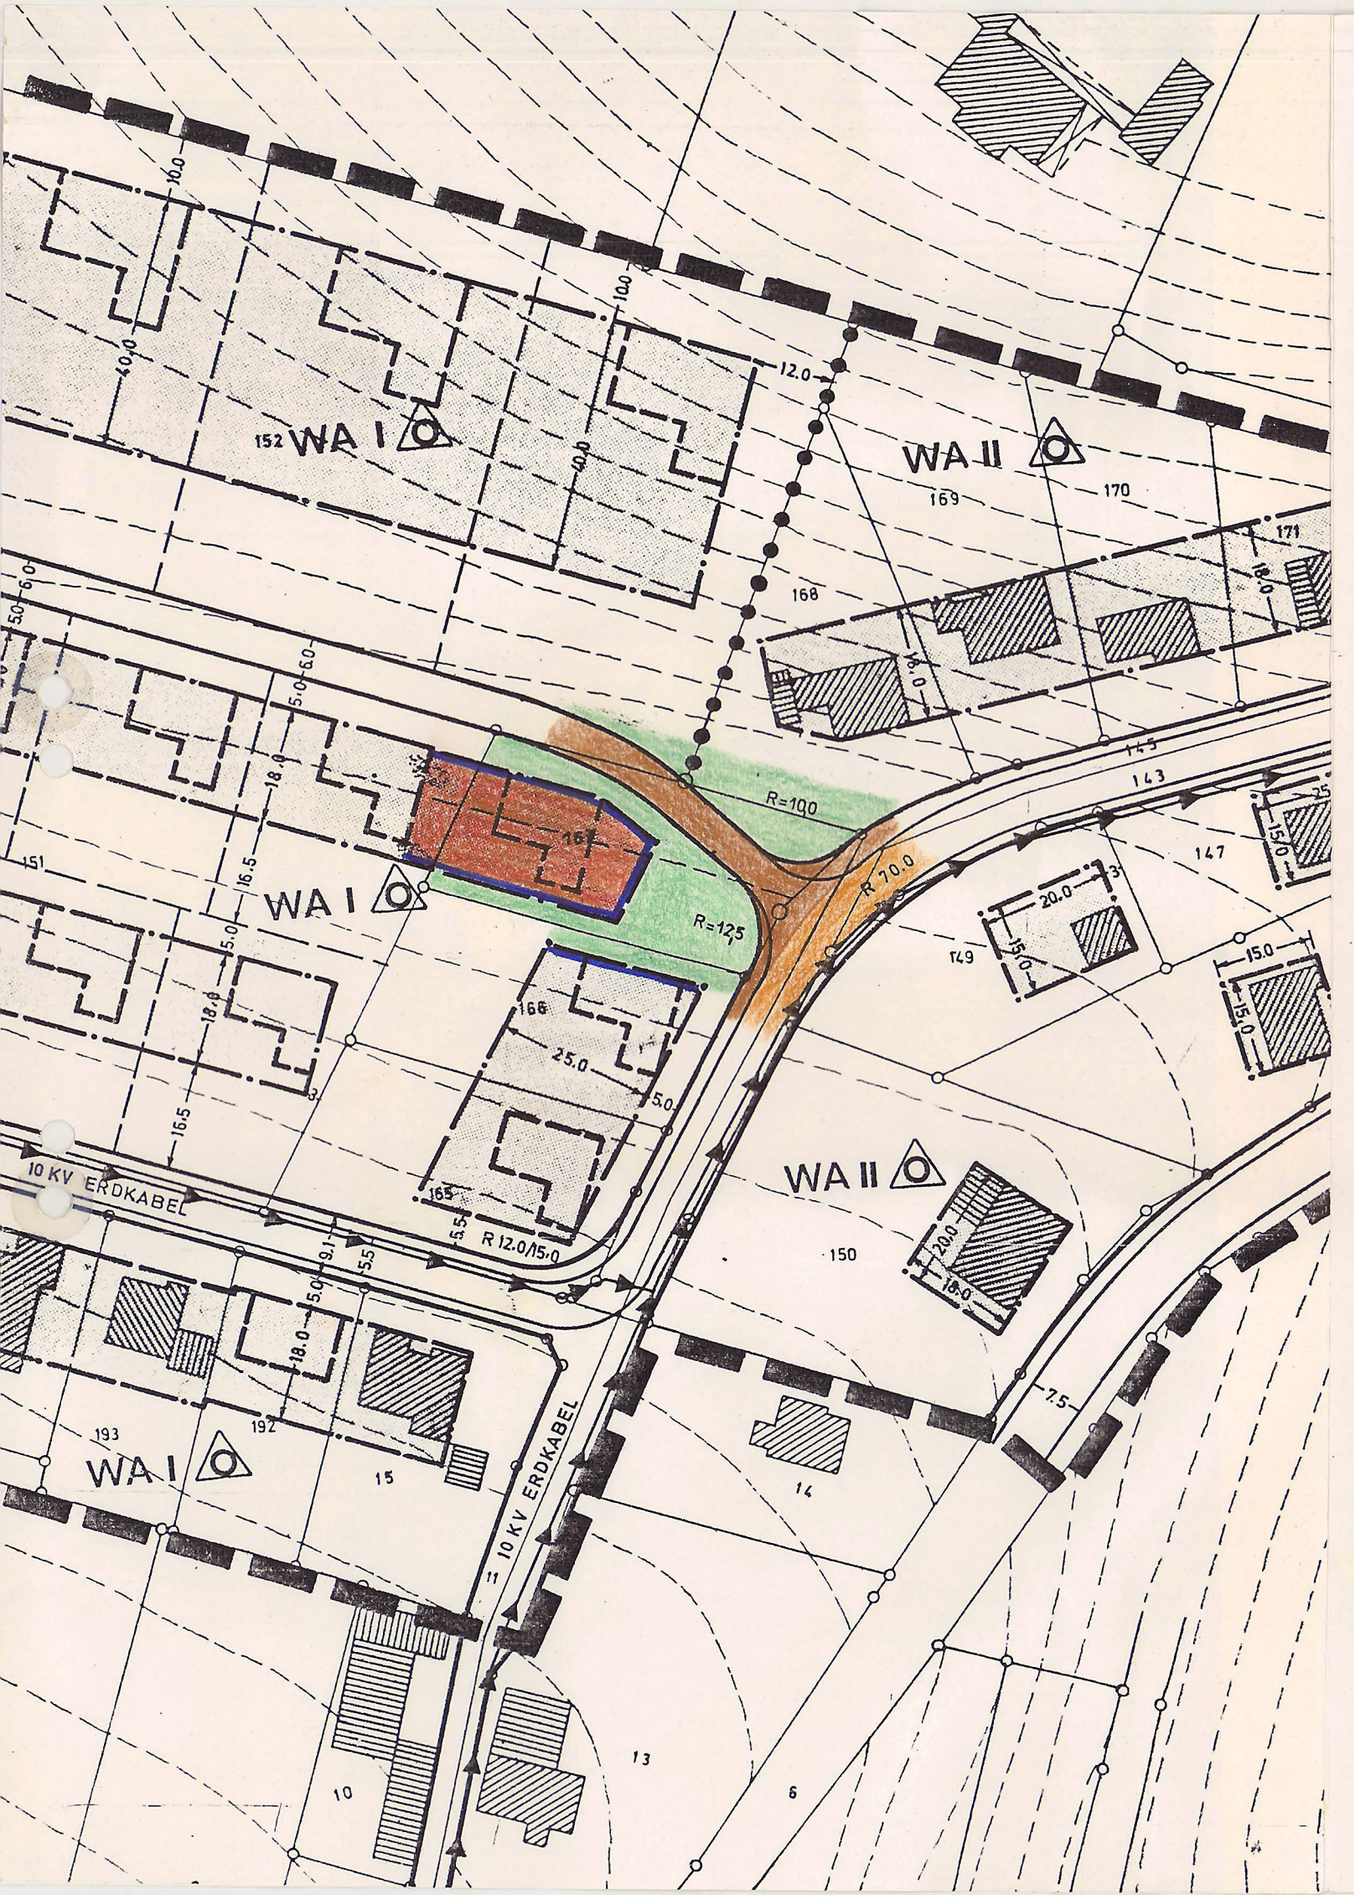


Gemeinde Stemwede

Bebauungsplan Nr. 1.2

"Auf dem Abendberge" Teilabschnitt 1

1. Änderungsplan

(Änderung gem. § 13 BBauG)

Dieser Bebauungsplan ist gem. § 10 BBauG vom Rat der Gemeinde Stemwede am 1.4.1981 als Satzung beschlossen worden.

Stemwede, den 18.3.1982

Der Gemeindedirektor

GEMEINDE STEMWEDE
KREIS MINDEN-LÜBBECKE