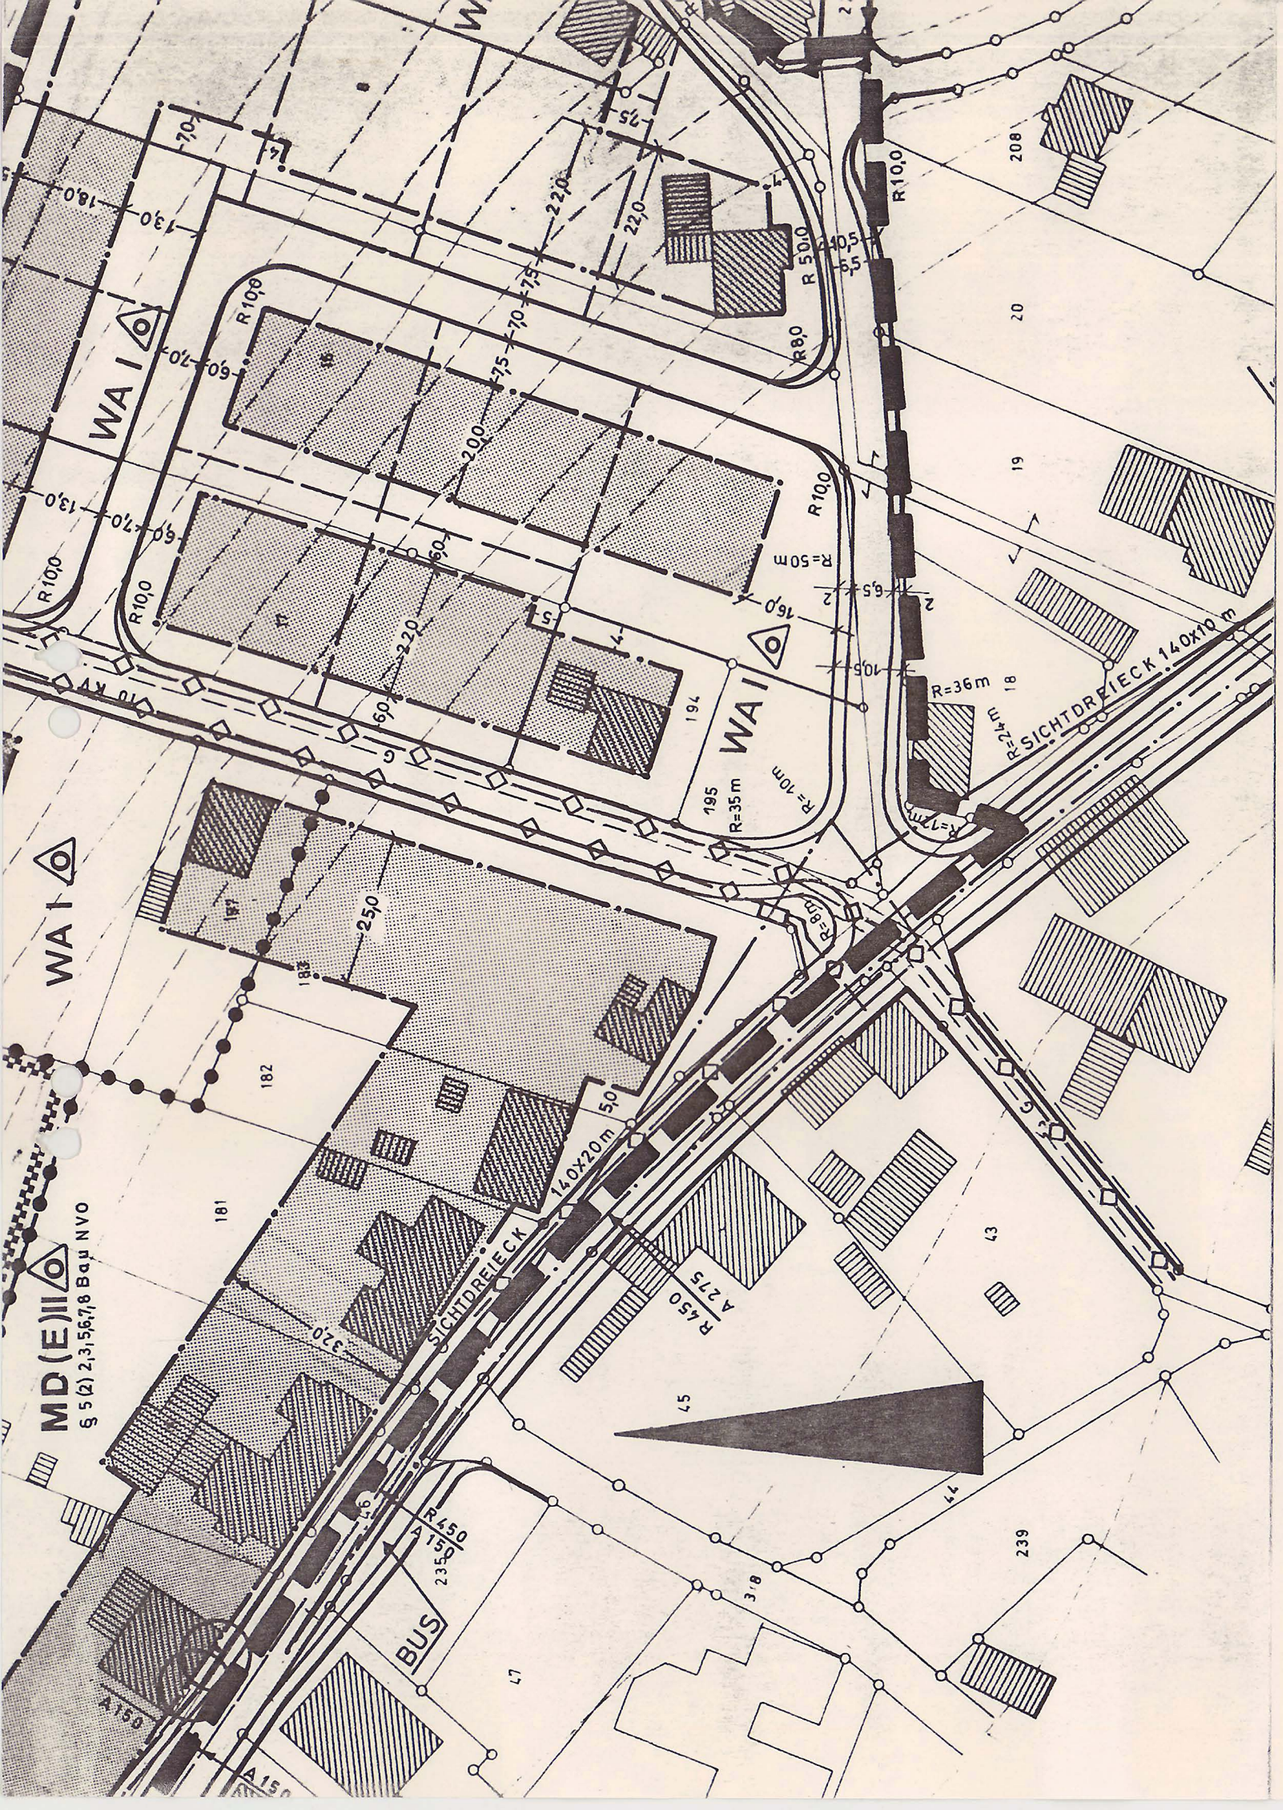



Gemeinde Stemwede

Bebauungsplan Nr. 1.2 "Auf dem Abendberge" Teilabschnitt 2

1. Änderung

2. Ausfertigung

*Dieser Bebauungsplan besteht aus dieser zeichnerischen Darstellung und einer schriftlichen Erläuterung.*

*Festsetzungen*

*Keine veränderte Darstellung gegenüber dem rechtskräftigen Bebauungsplan.*

*Nachrichtliche Übernahmen gem. § 9 Abs. 6 BBauG*

*Folgende Versorgungsleitungen wurden aufgrund der geänderten Planzeichenverordnung in den Bebauungsplan neu übernommen:*

10 KV *gepl. 10 kV-Erdkabel und geplanter Kabelverteilerschrank*

6 *Erdgastransportleitung*

---

*Verfahrensvermerke*

Die Übereinstimmung mit dem Offenlegungsexemplar vom 12.9.1986 wird bescheinigt.

Stemwede, den 15.1.1987

Der Gemeindedirektor

Stauss

Bei der Aufstellung dieses Bebauungsplanes sind die Bürger gem. § 2 a BBauG beteiligt worden.

Stemwede, den 12.9.1986

L.S.

Der Gemeindedirektor
gez. Stauss

Dieser Bebauungsplan ist gem. § 2 (1) BBauG durch Beschluß des Rates der Gemeinde Stemwede vom 26.2.1986 aufgestellt worden.

Stemwede, den 12.9.1986

L.S.

Der Gemeindedirektor
gez. Stauss

Die Auslegung des Entwurfes gem. § 2 (6) BBauG zu diesem Bebauungsplan ist vom Rat der Gemeinde Stemwede am 16.7.1986 beschlossen worden.

Stemwede, den 12.9.1986

Der Gemeindedirektor

L.S.

gez. Stauss

Der Entwurf hat einschl. der Erläuterungen gem. § 2 (6) BBauG in der Zeit vom 22.9. bis 24.10.1986 öffentlich ausgelegen.

Stemwede, den 15.1.1987

Der Gemeindedirektor

L.S.

gez. Stauss

Dieser Bebauungsplan ist gem. § 10 BBauG vom Rat der Gemeinde Stemwede am 17.12.1986 als Satzung beschlossen worden.

Stemwede, den 15.1.1987

Der Gemeindedirektor

L.S.

gez. Stauss

Dieser Bebauungsplan ist gem. § 11 BBauG mit Verfügung vom 10. MRZ. 1987 genehmigt worden.

Detmold, den 35.21.11 611 1H5

Der Regierungspräsident

Im Auftrag

Gem. § 12 BBauG ist die Genehmigung sowie die Offenlegung ortsüblich bekannt gemacht worden. Der genehmigte Plan liegt ab öffentlich aus.

Stemwede, den

Der Gemeindedirektor